



IBRIDO PIANTA PIANO PRIMO + AMMEZZATO tra 1° e 2°
(Appartamento Nobile e Logge 1° ordine)
Scala 1:250



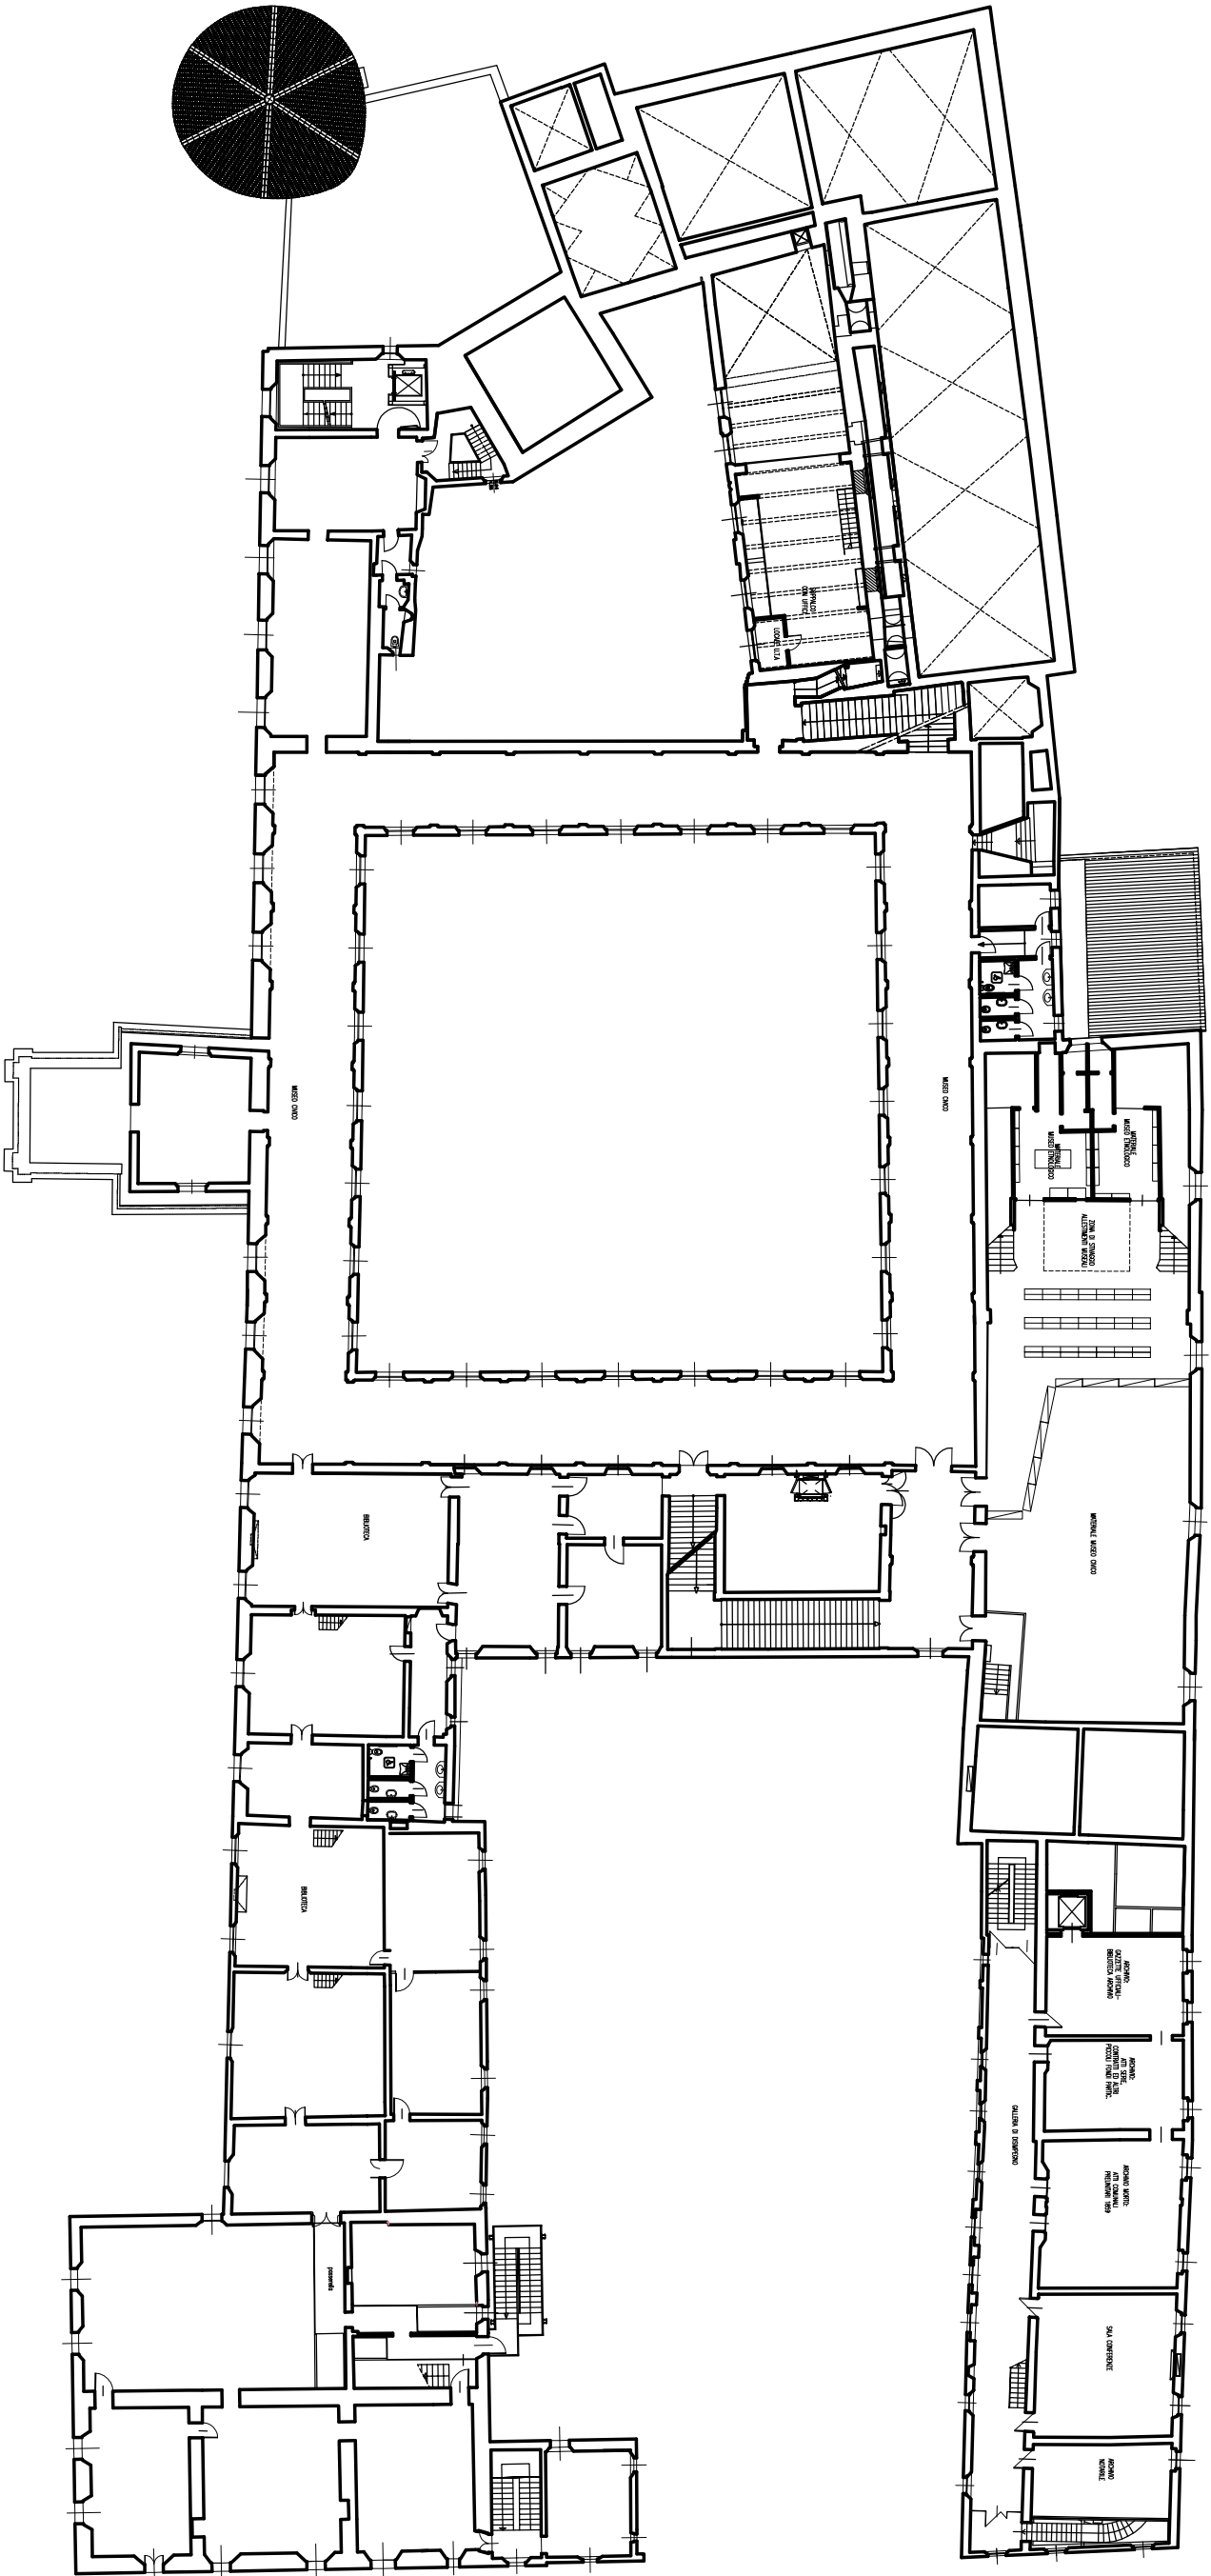

PIANTA PIANO PRIMO
(DA QUOTA 7.78 A QUOTA 8.78)

Scala 1:400

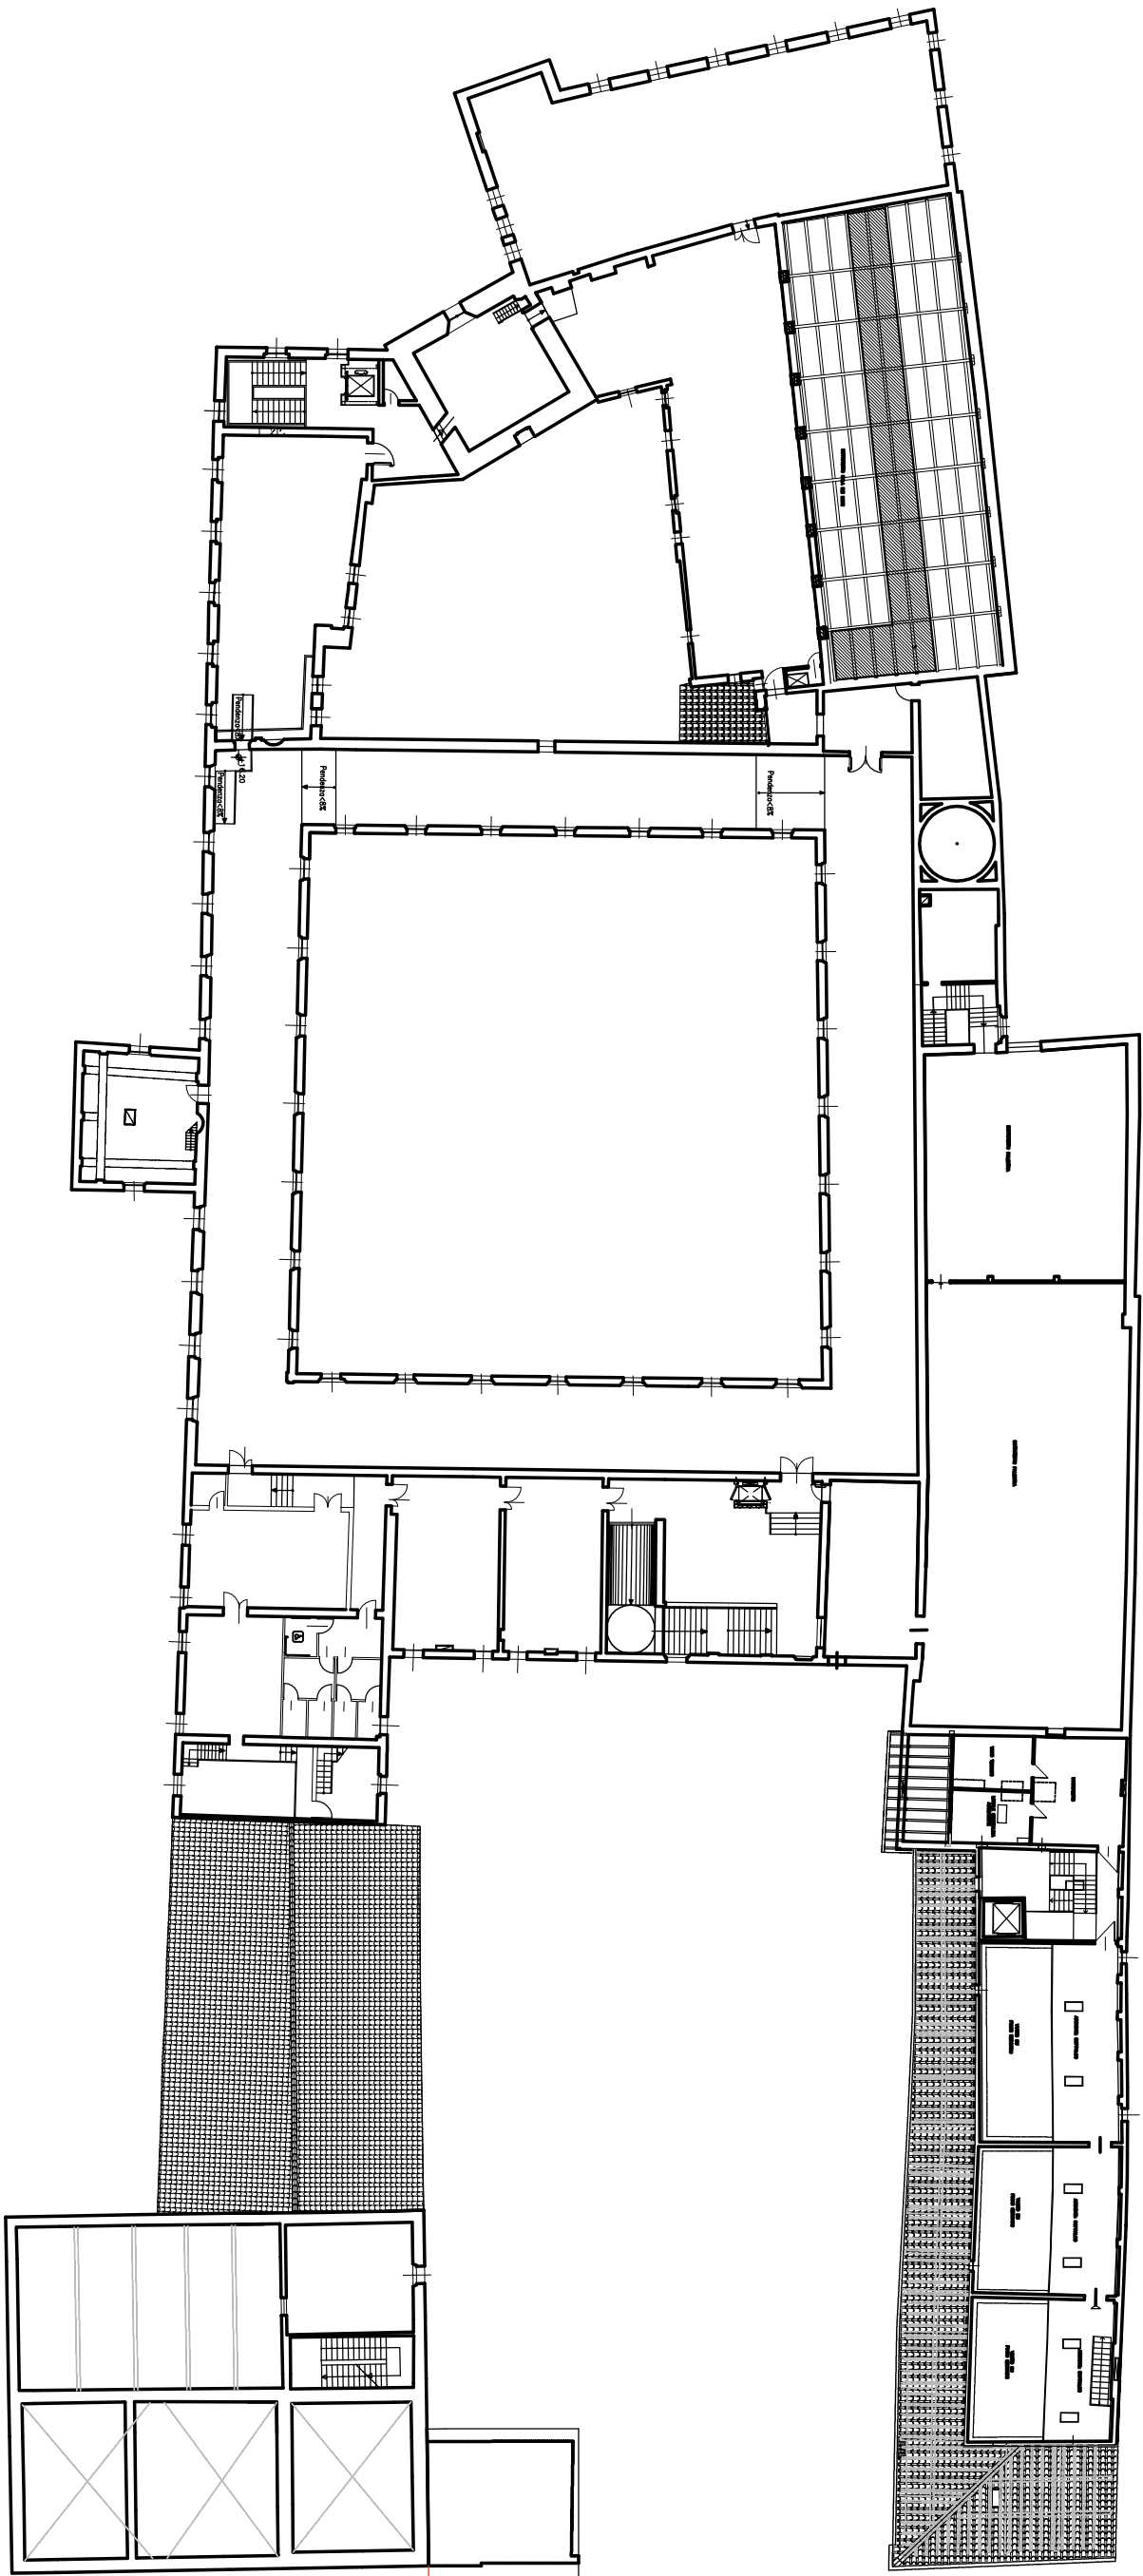

PIANTA PIANO AMMEZZATO TRA SECONDO E TERZO

(DA QUOTA 15.48 A QUOTA 17.63)

Scala 1:400

