

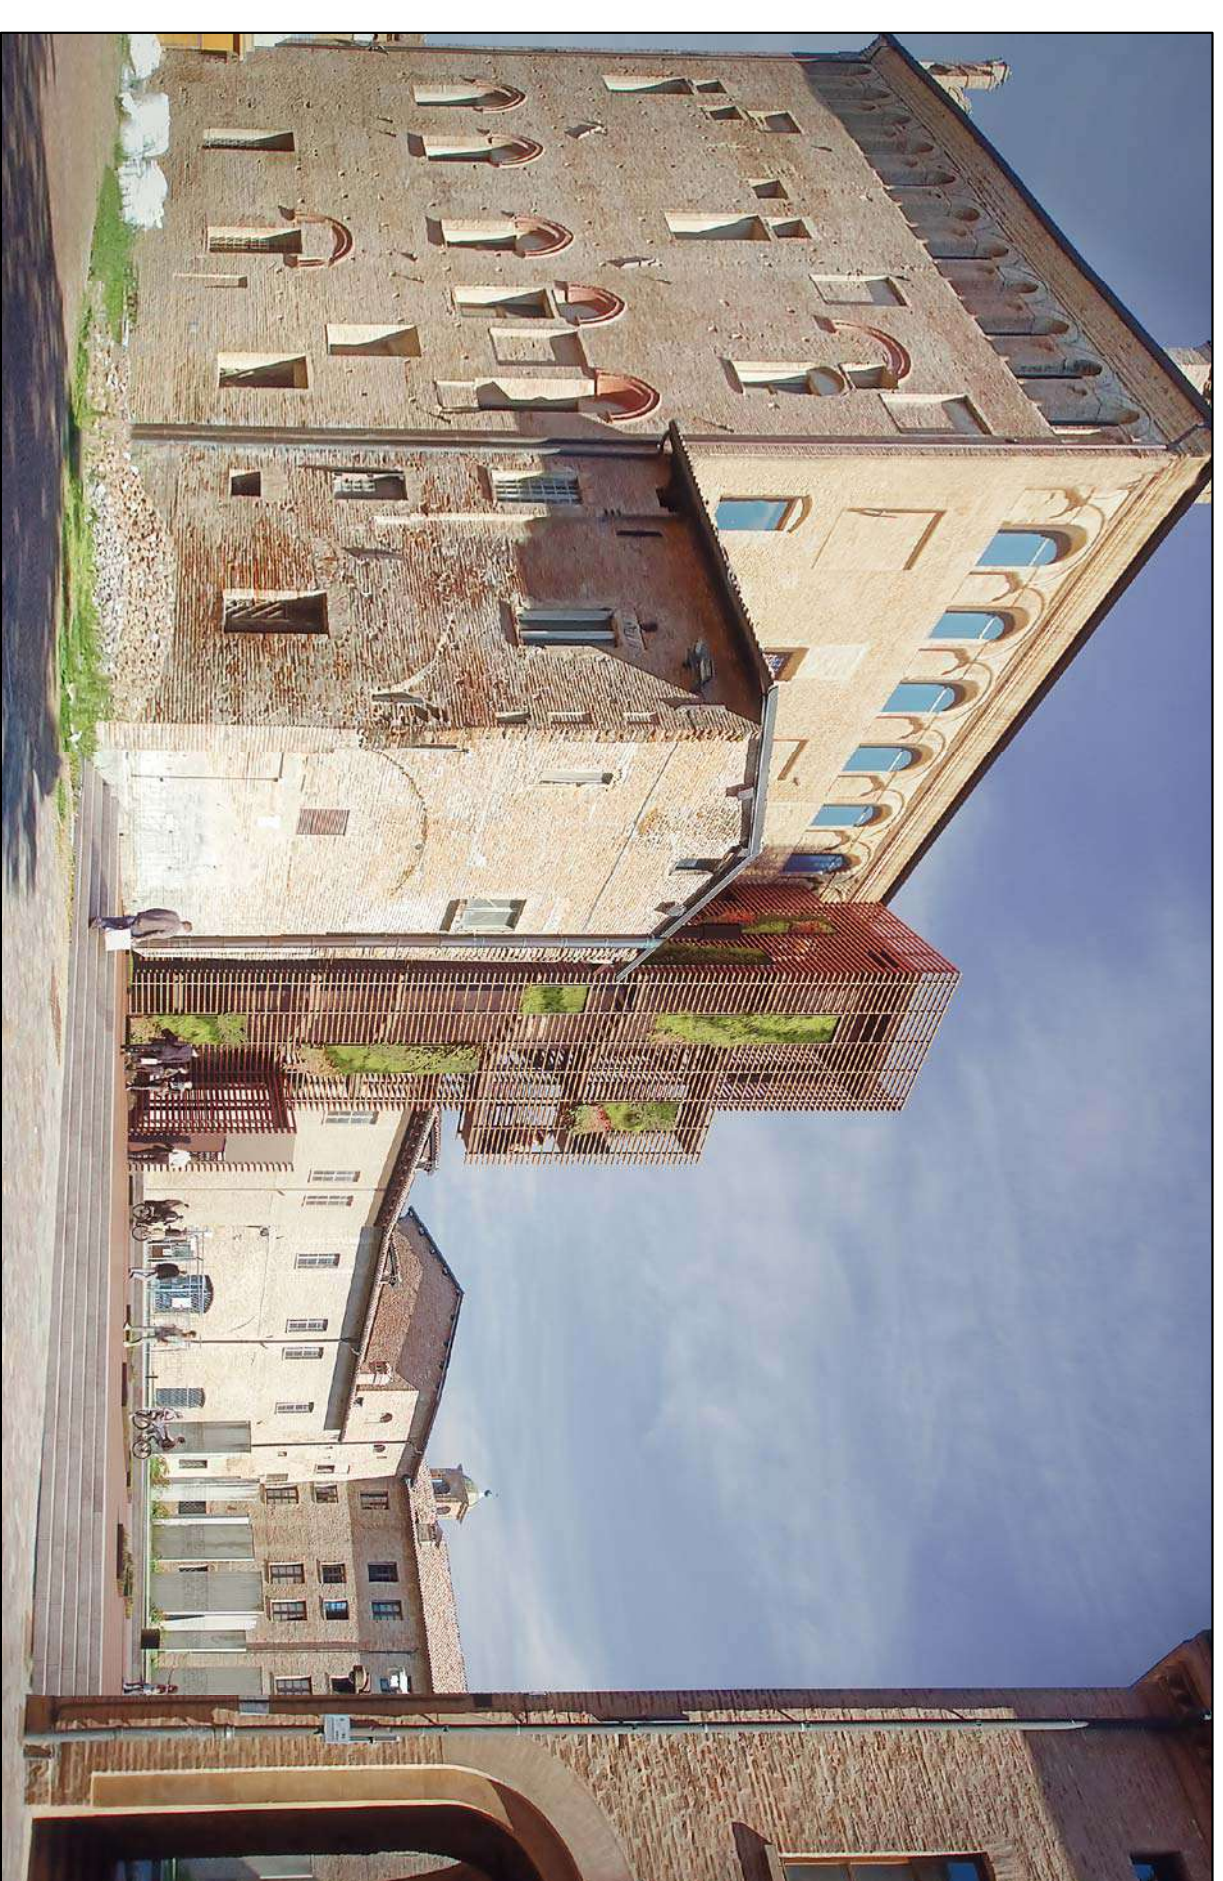
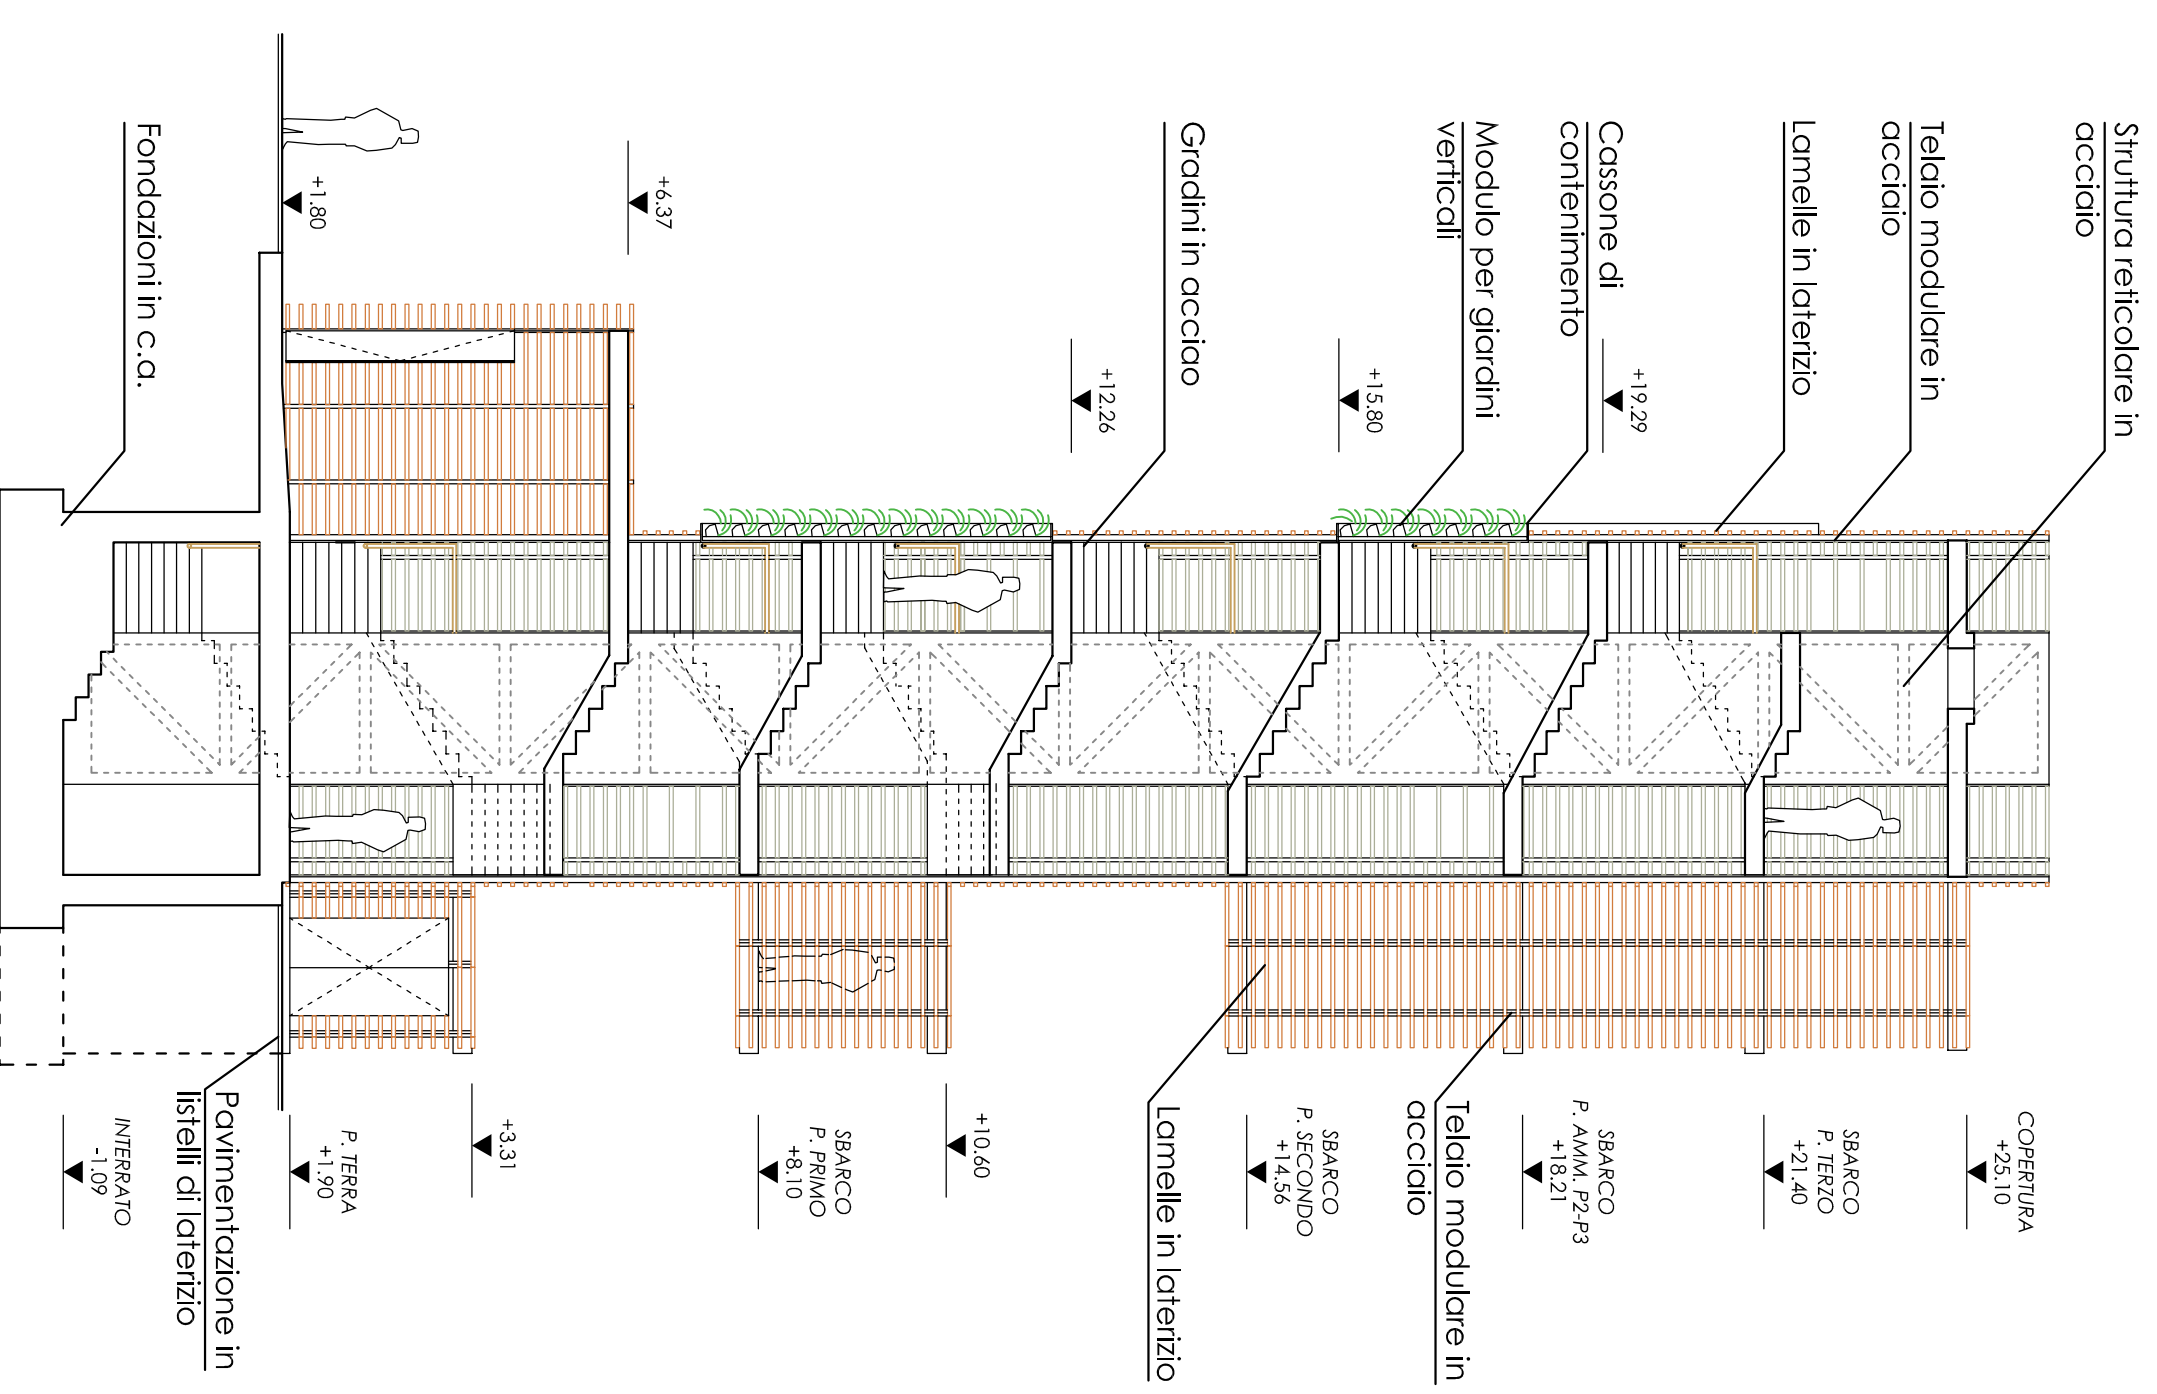



SEZIONE scala 1/100

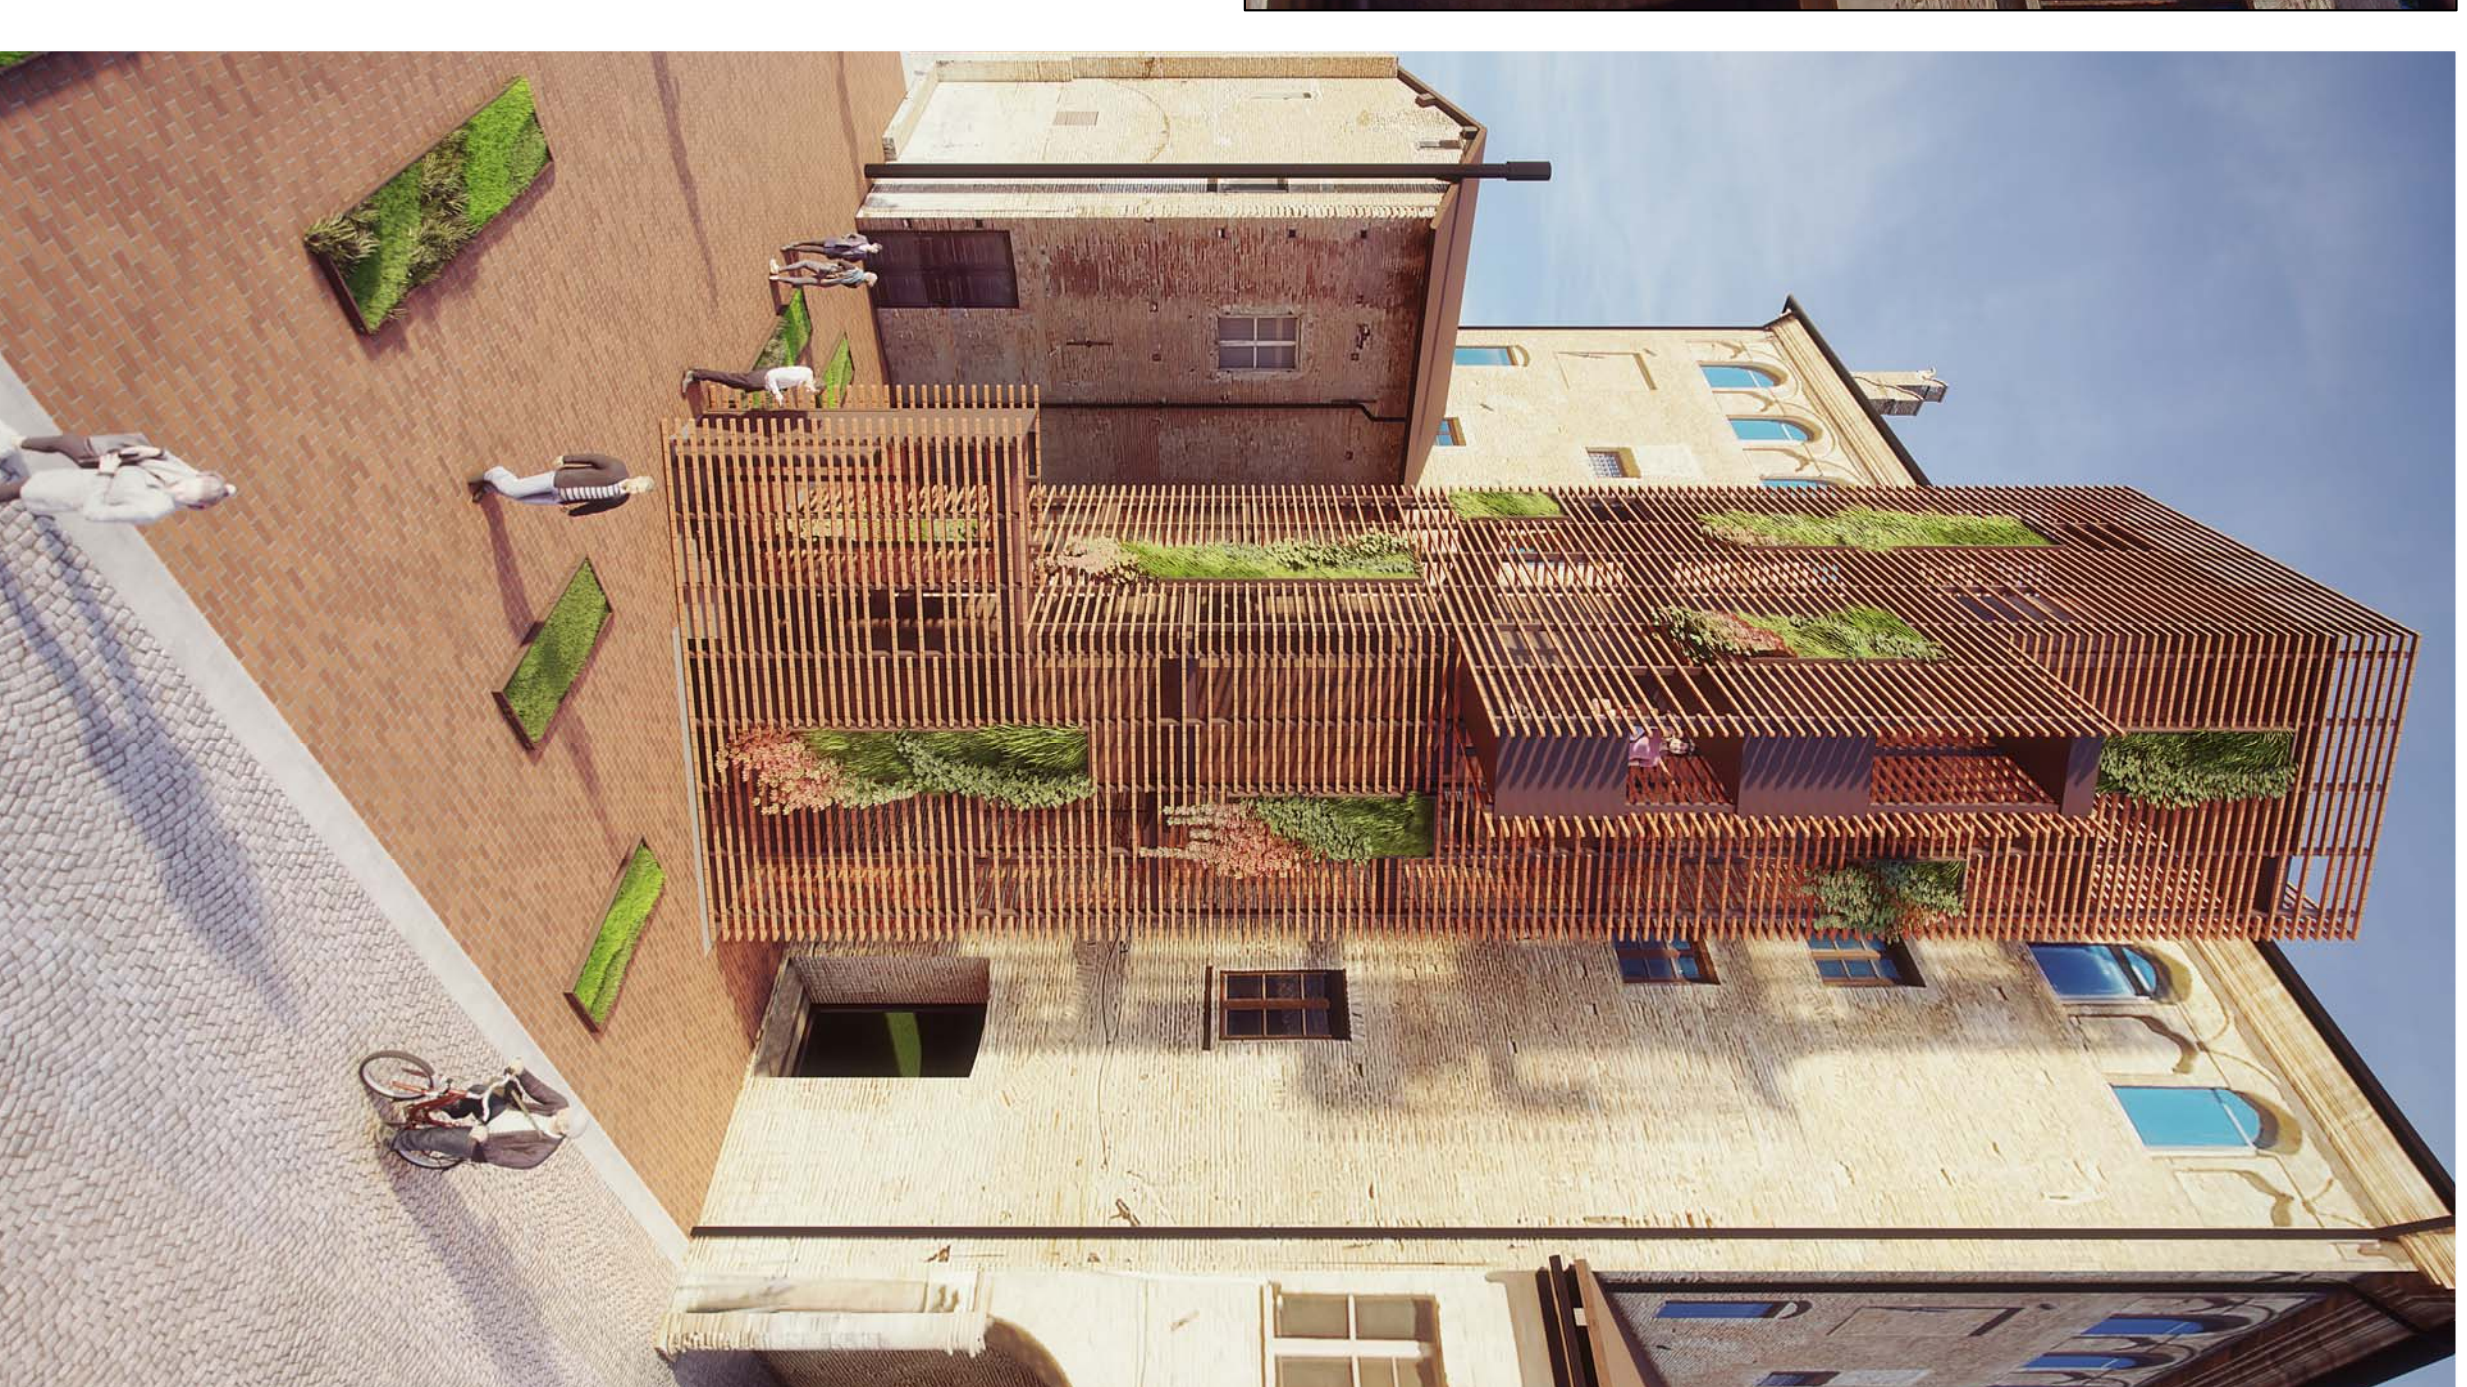


PROSPETTI scala 1/200

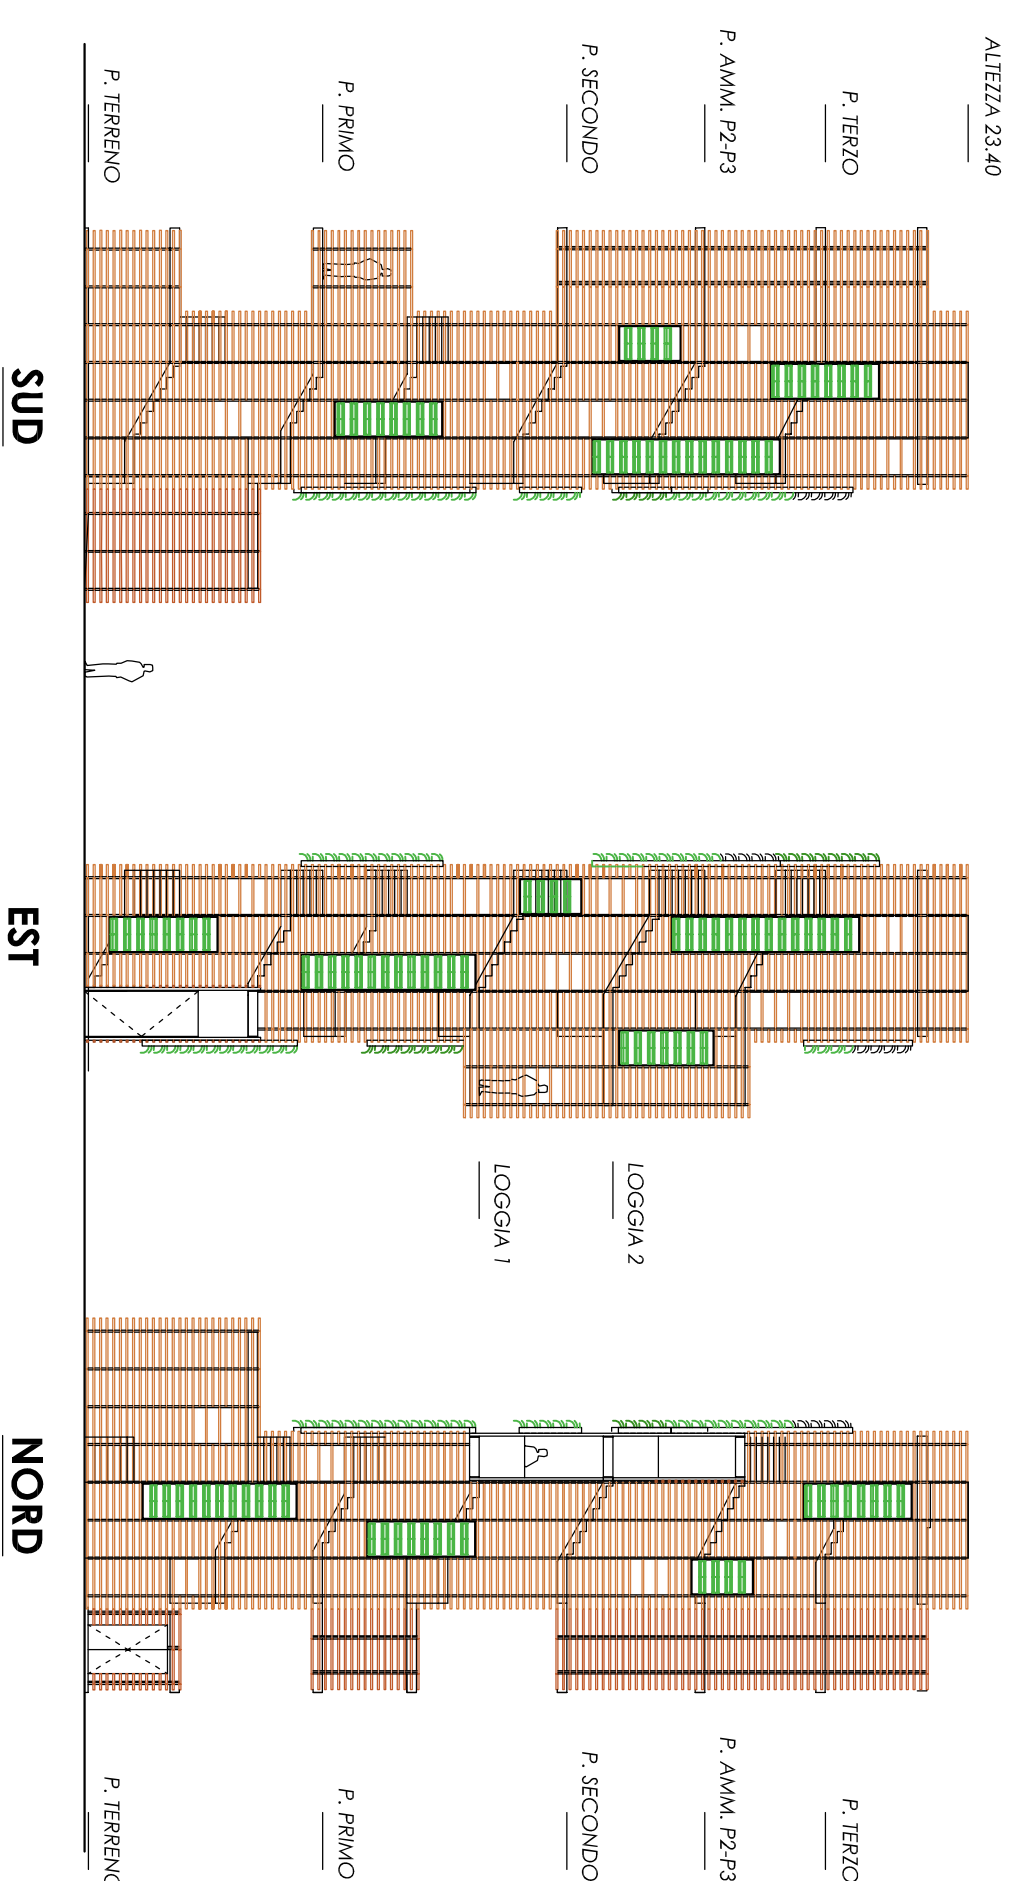


PIANTA PIANO AMMEZZATO TRA 2°/3°

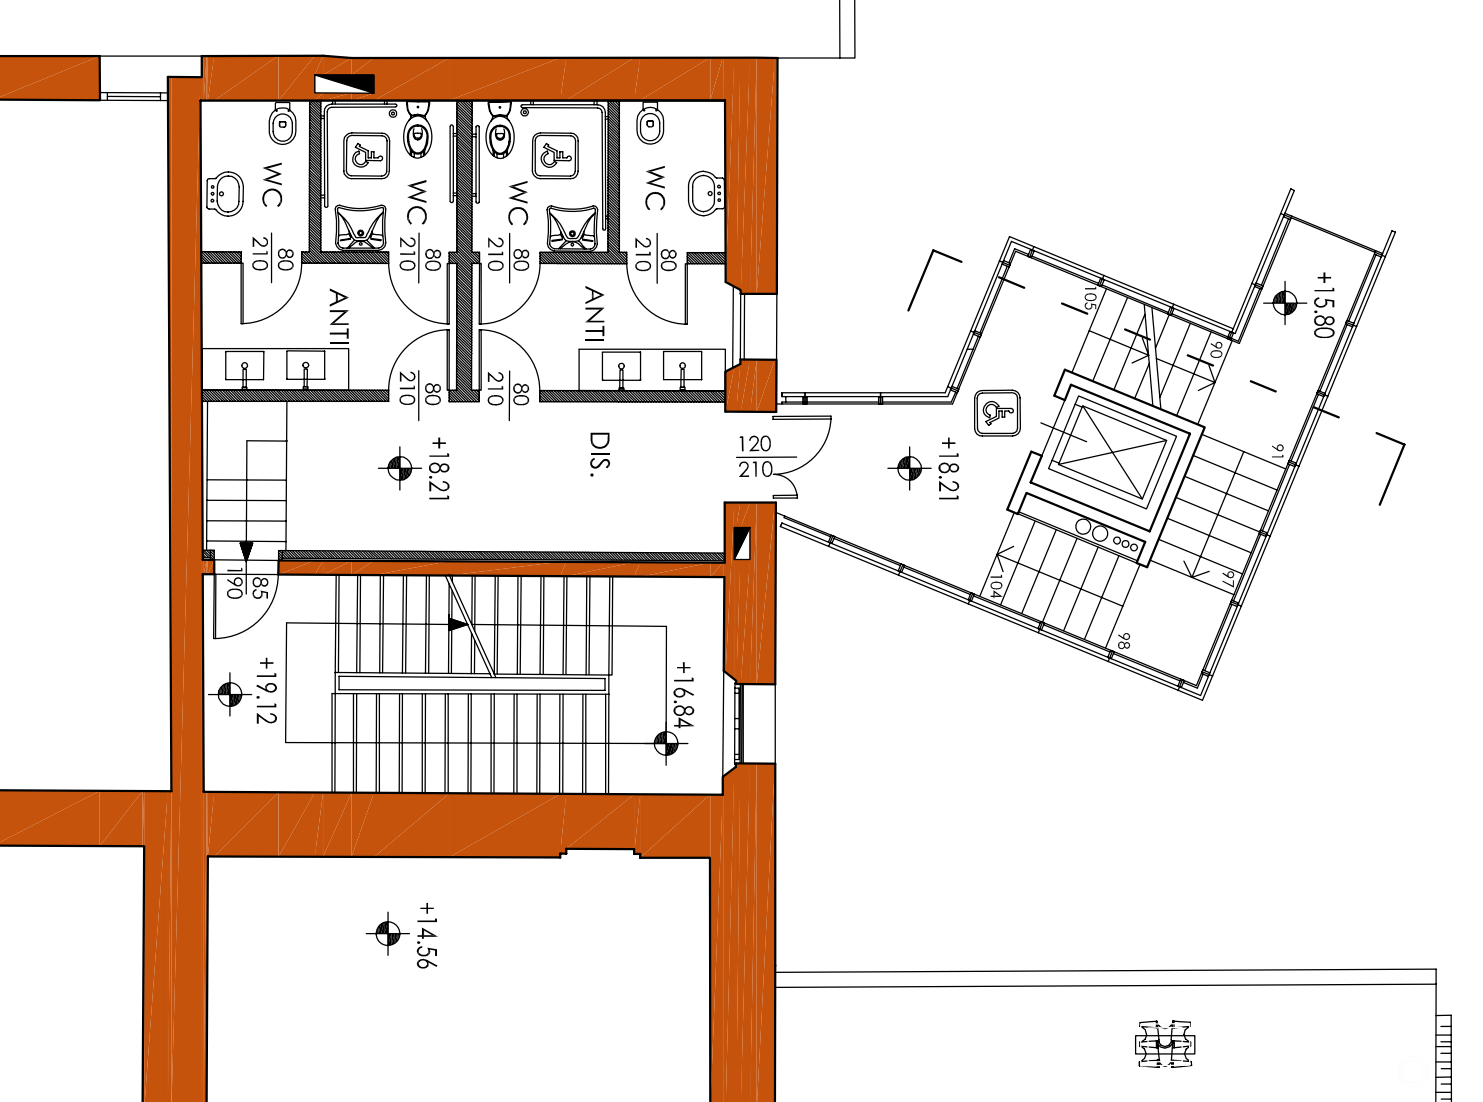


PIANTA PIANO TERZO

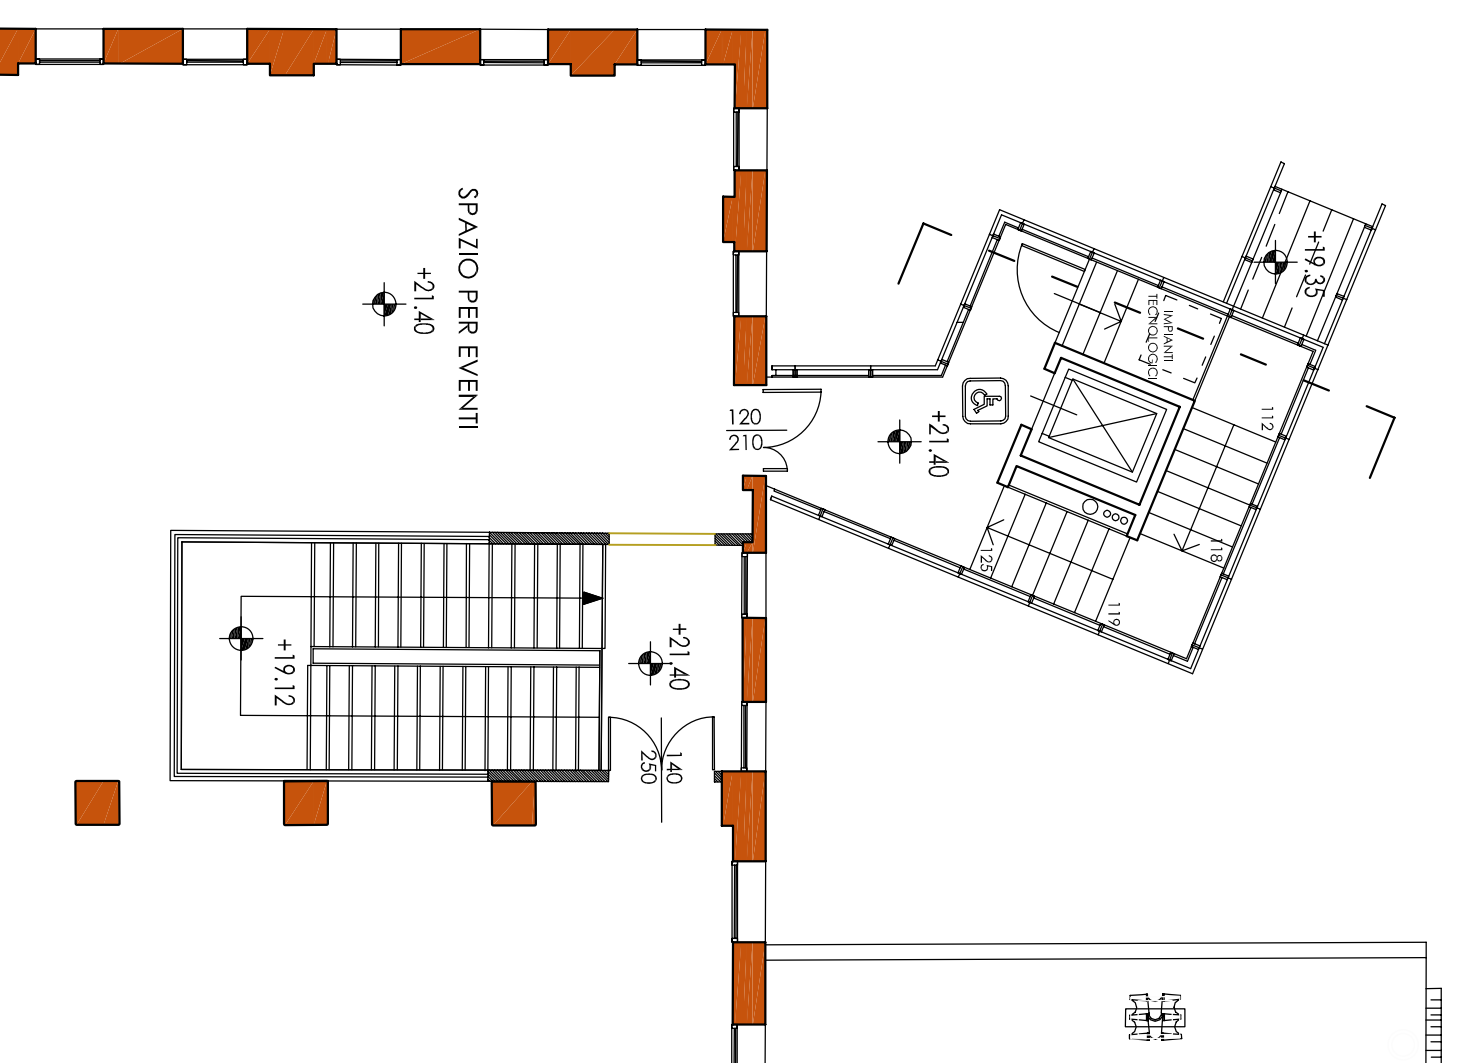

PIANTA COPERTURA

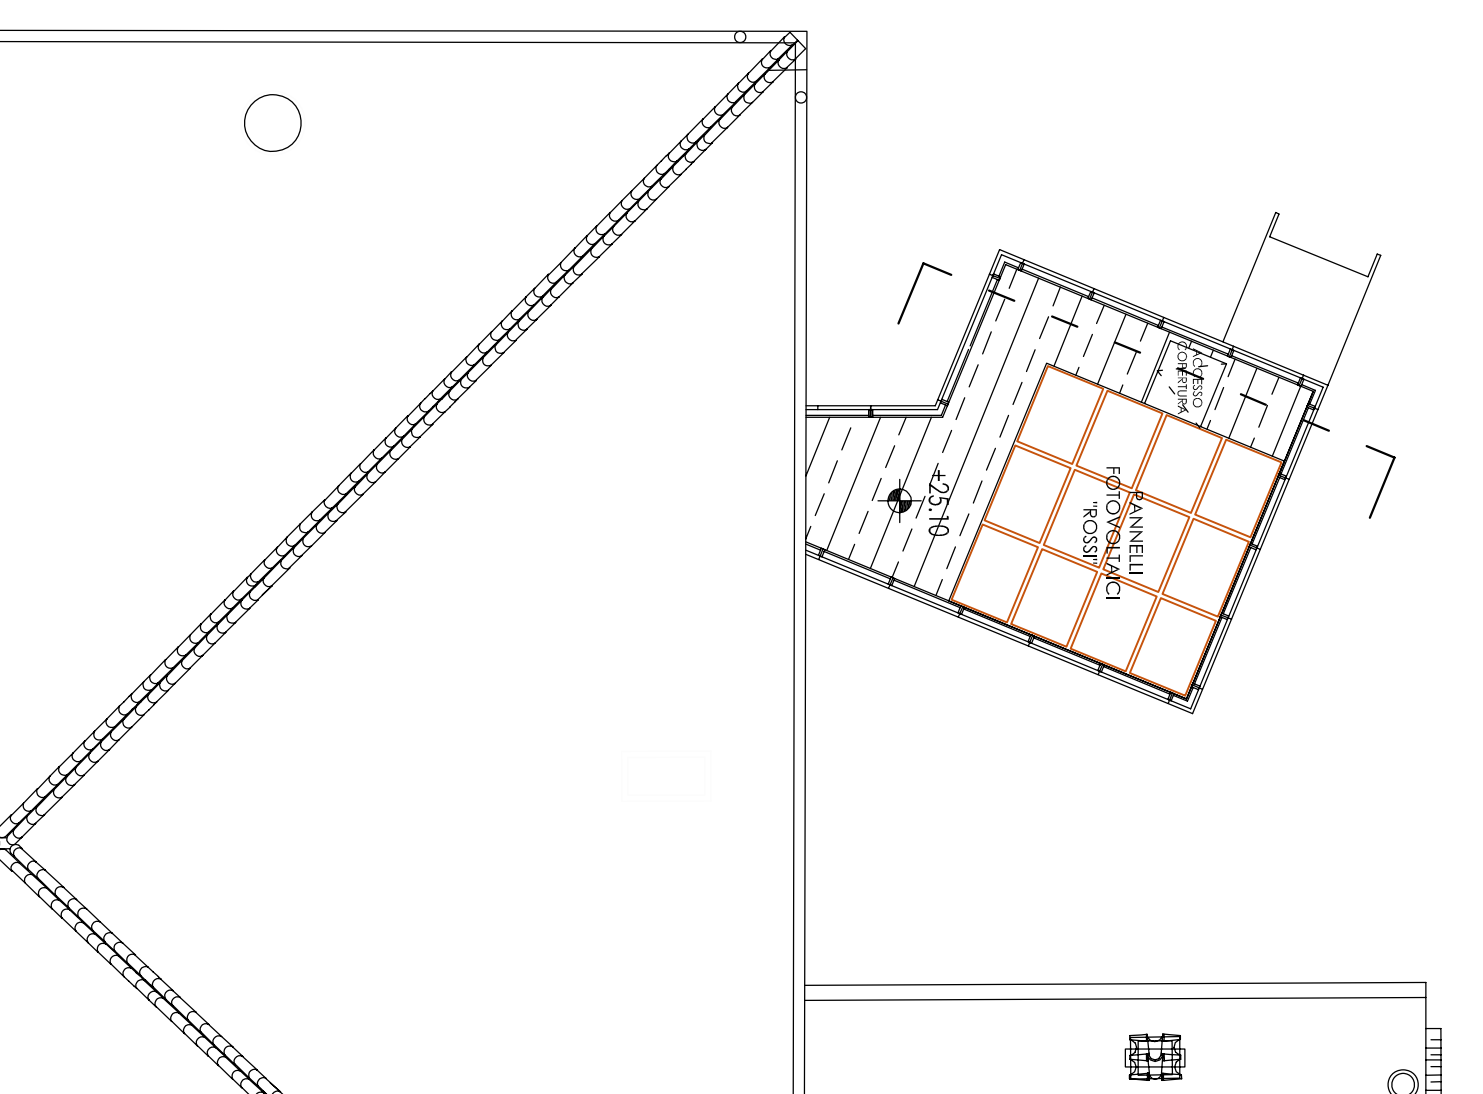

PIANTA PIANO INTERRATO

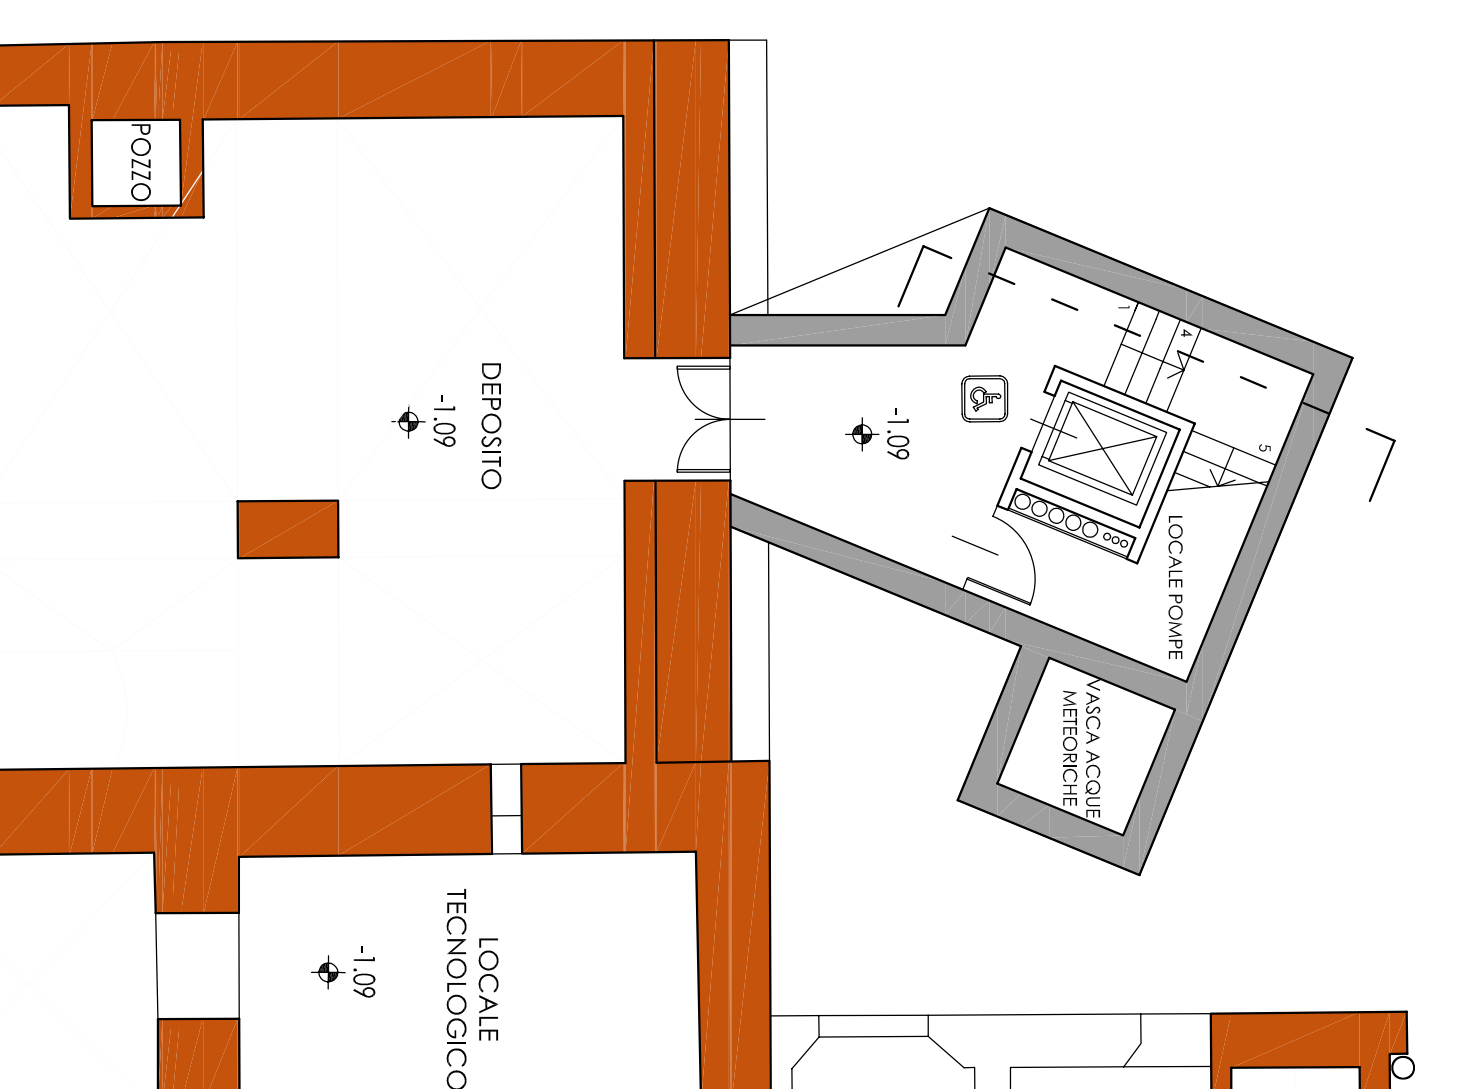

PROSPETTO EST - DEMOLIZIONI

