



Planimetria scala 1:1000

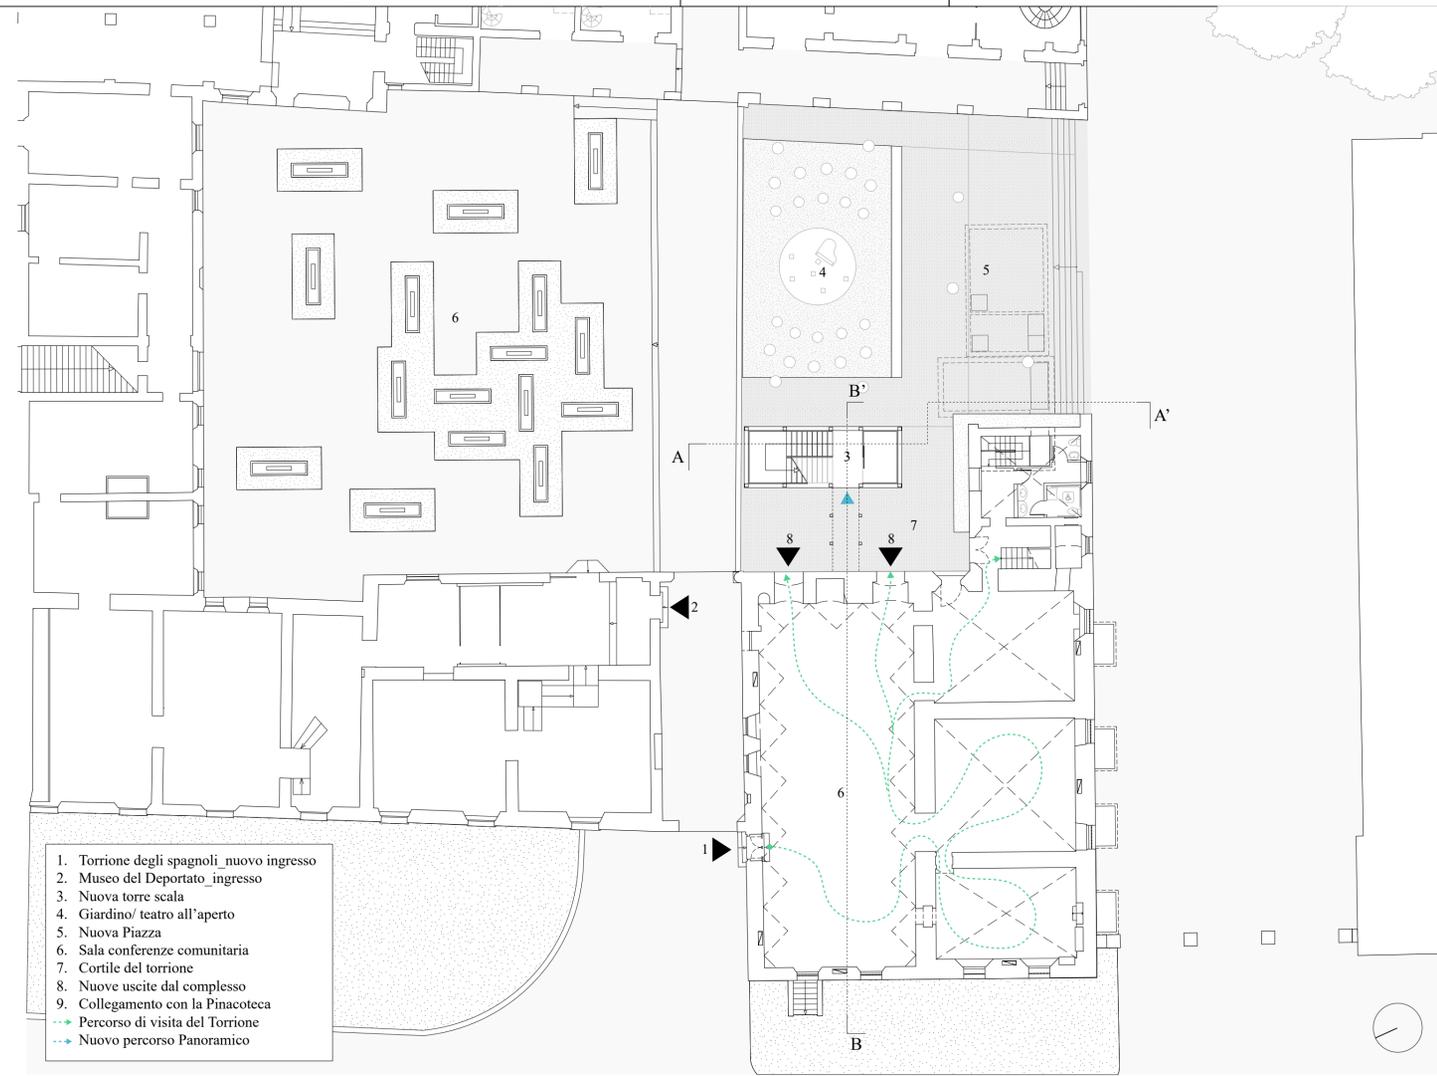


- 1. Torrione degli spagnoli _nuovo ingresso
- 2. Museo del Deportato _ingresso
- 3. Nuova torre scala
- 4. Giardino/ teatro all'aperto
- 5. Nuova Piazza
- 6. Sala conferenze comunitaria
- 7. Cortile del torrione
- 8. Nuove uscite dal complesso
- 9. Collegamento con la Pinacoteca
- Percorso di visita del Torrione
- Nuovo percorso Panoramico


Pianta piano terra - scala 1:200

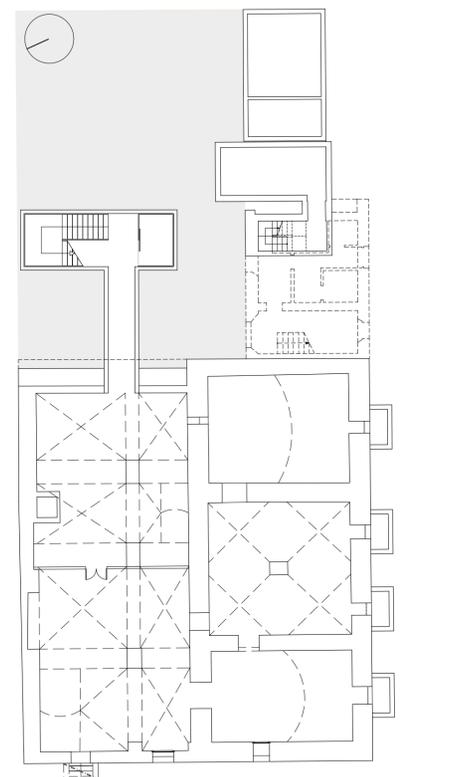


Pianta piano interrato - scala 1:200

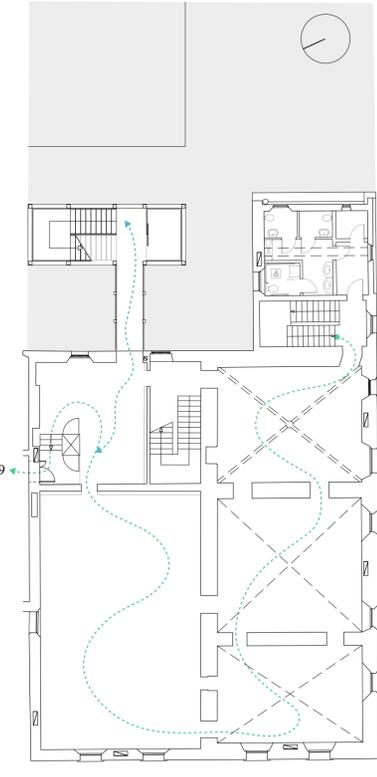

Pianta piano primo - scala 1:200

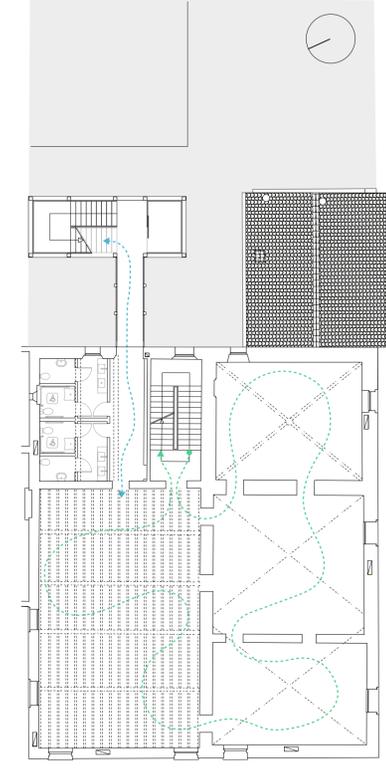


Pianta piano secondo - scala 1:200

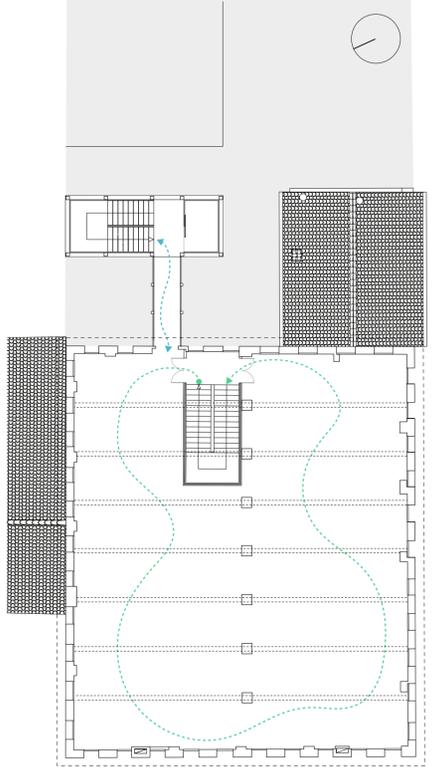

Pianta piano terzo - scala 1:200




Prospetto Ovest scala 1:200

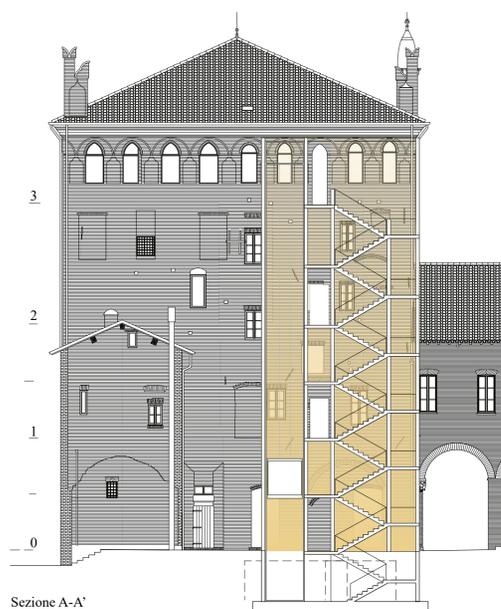

Sezione A-A'




Prospetto Nord scala 1:200

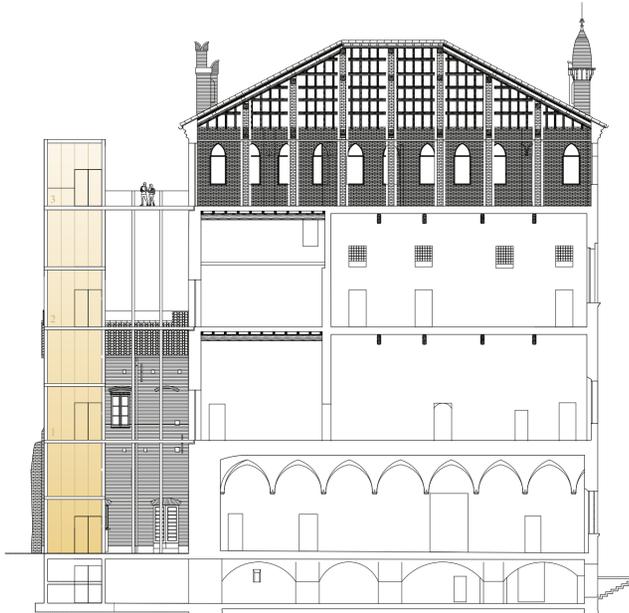

Sezione B-B'



Prospetto Sud scala 1:200

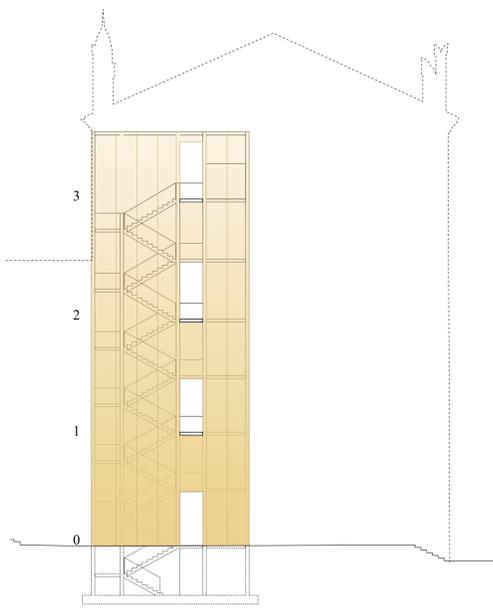

Prospetto Est scala 1:200

