




Planimetria Generale (livello coperture). Scala 1:200

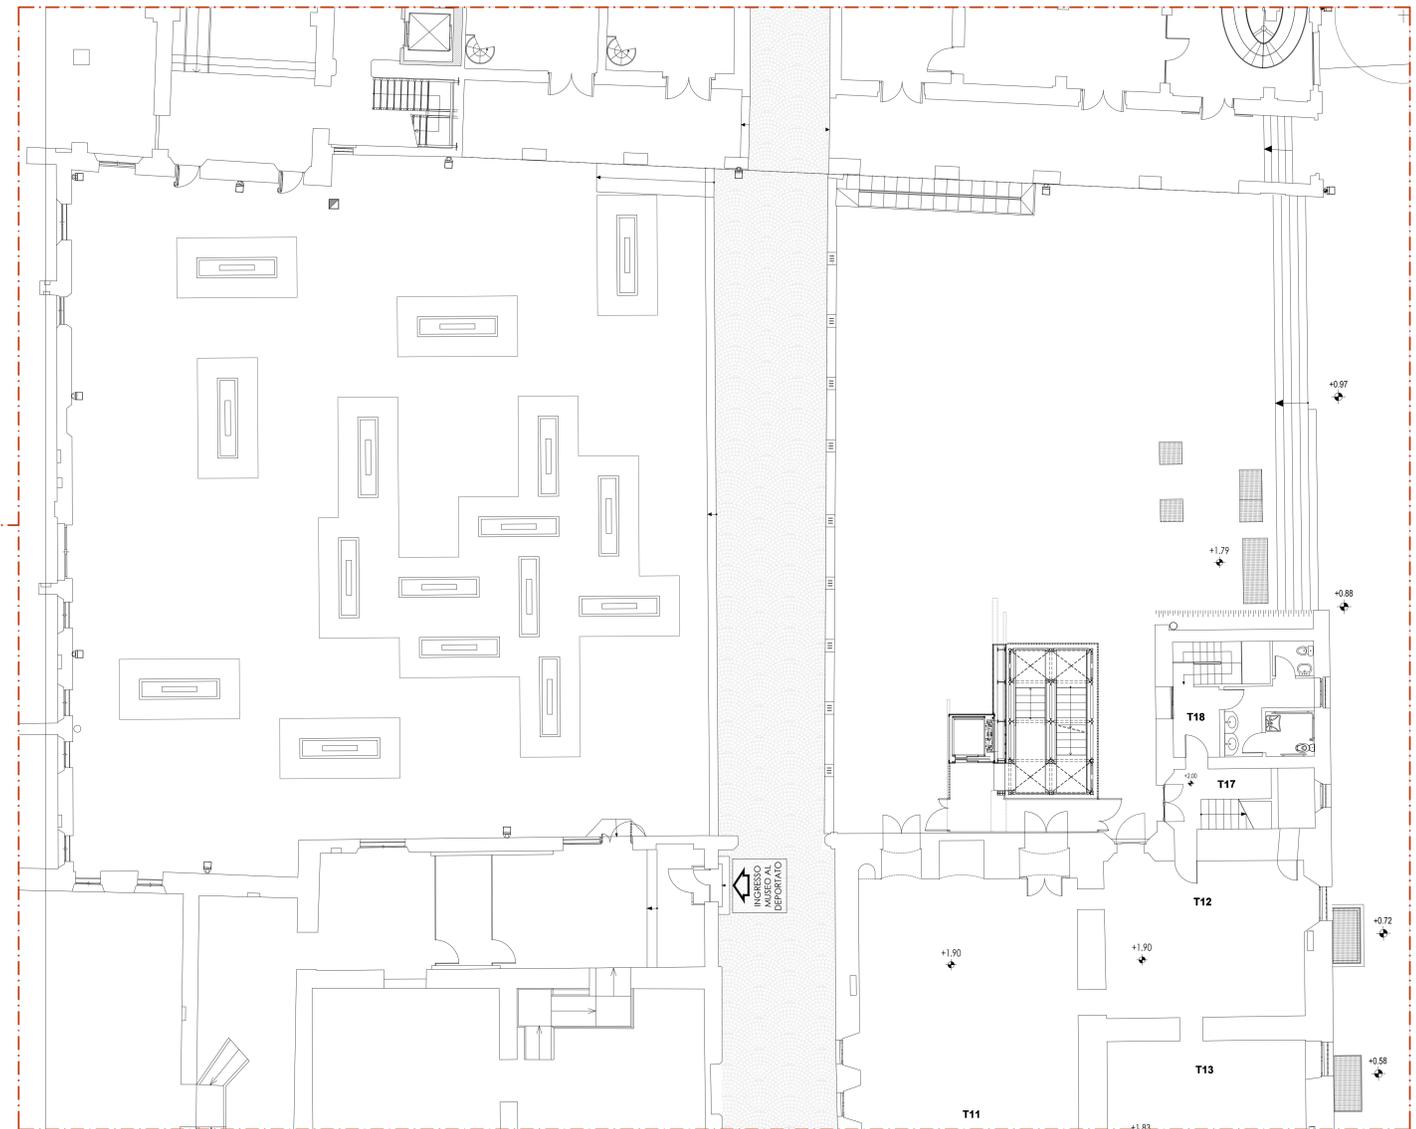


Planimetria del Cortile delle Stele. Scala 1:100

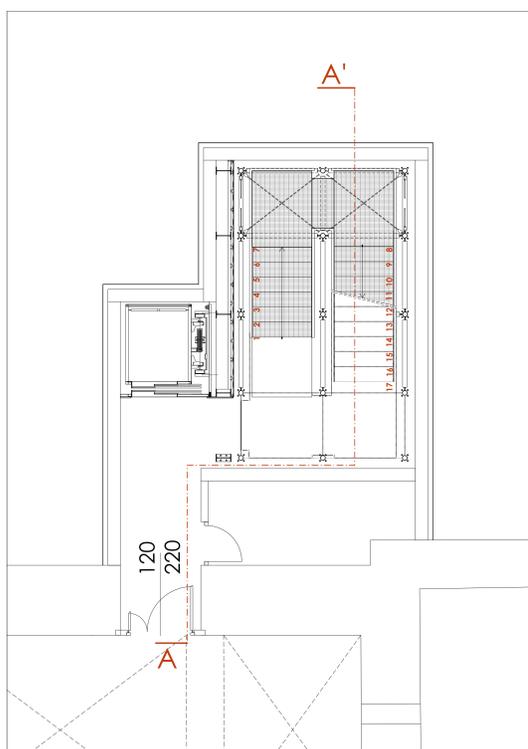


Pianta Piano interrato. Scala 1:50

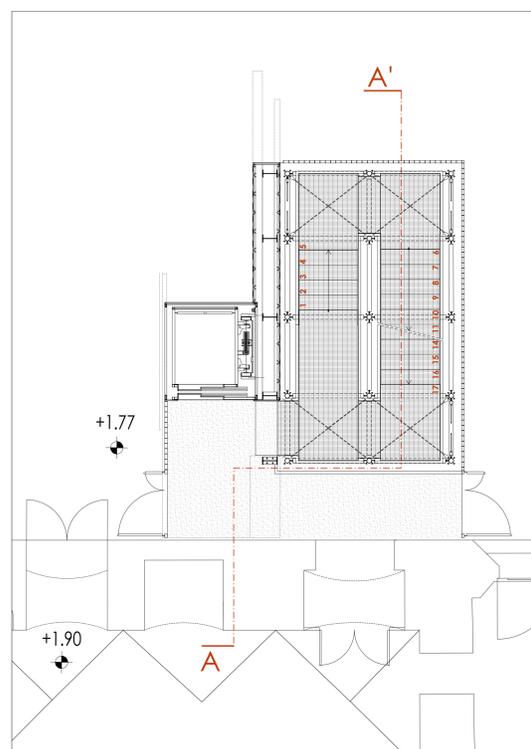


Pianta Piano Terra. Scala 1:50

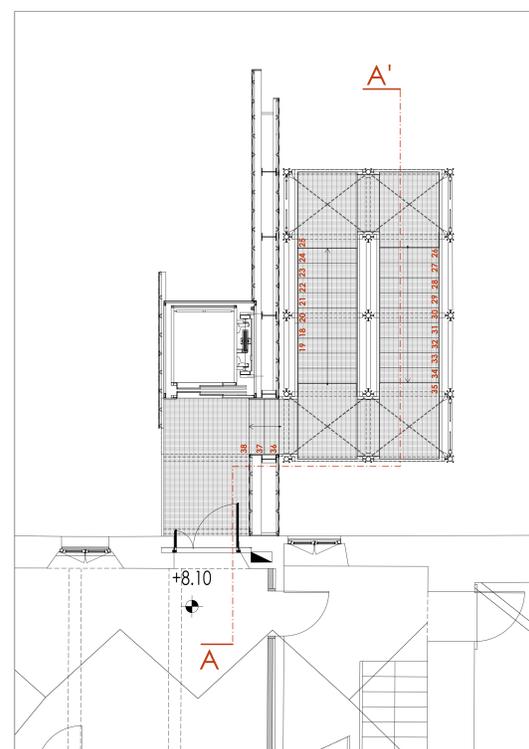


Pianta Piano Primo. Scala 1:50

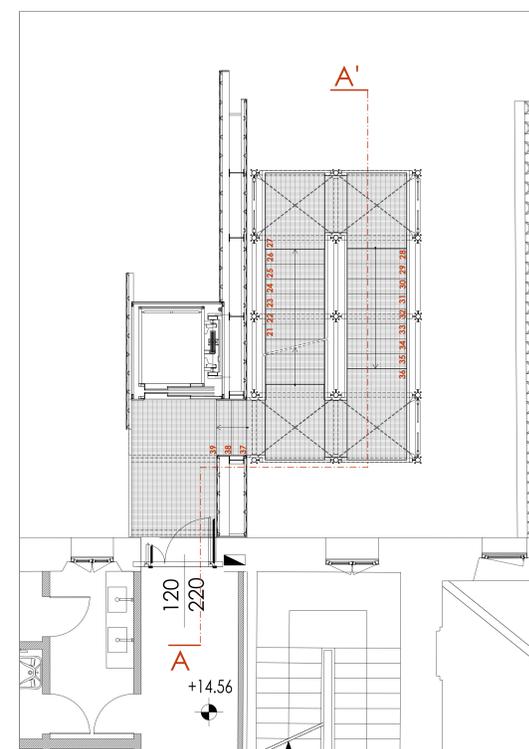


Pianta Piano Secondo. Scala 1:50

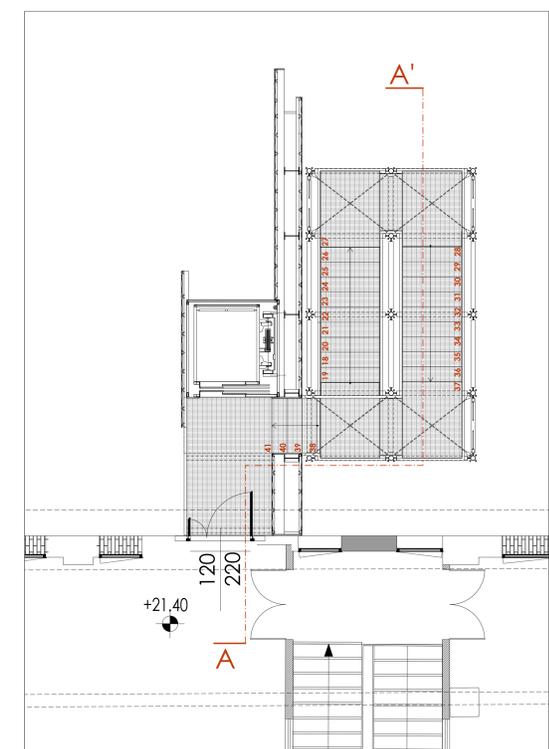

Pianta Piano Terzo. Scala 1:50

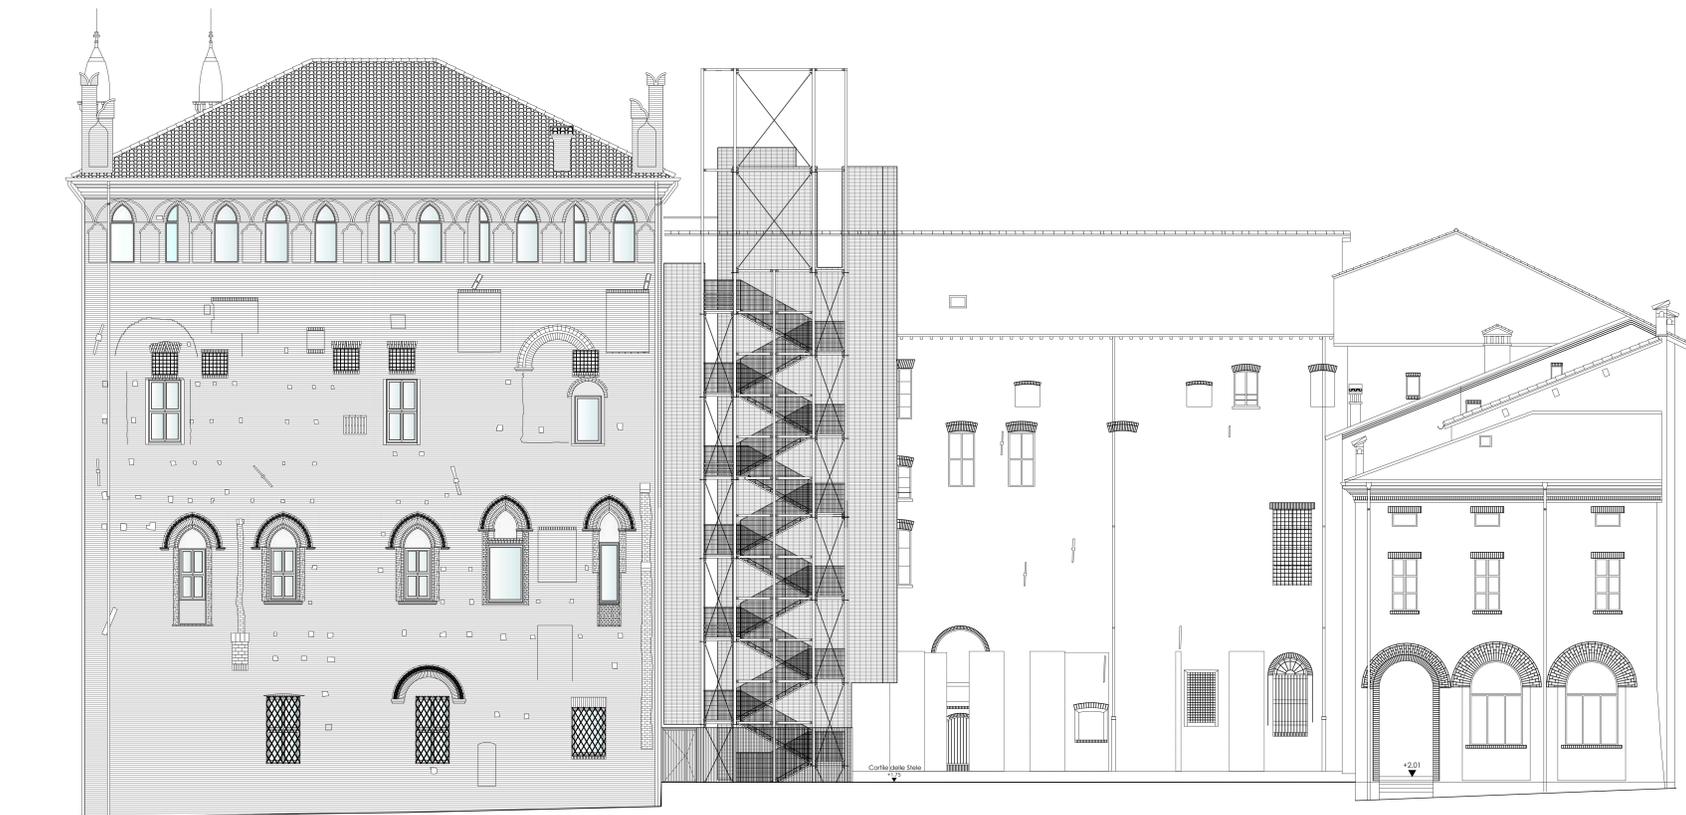


Prospecto SUD. Scala 1:100

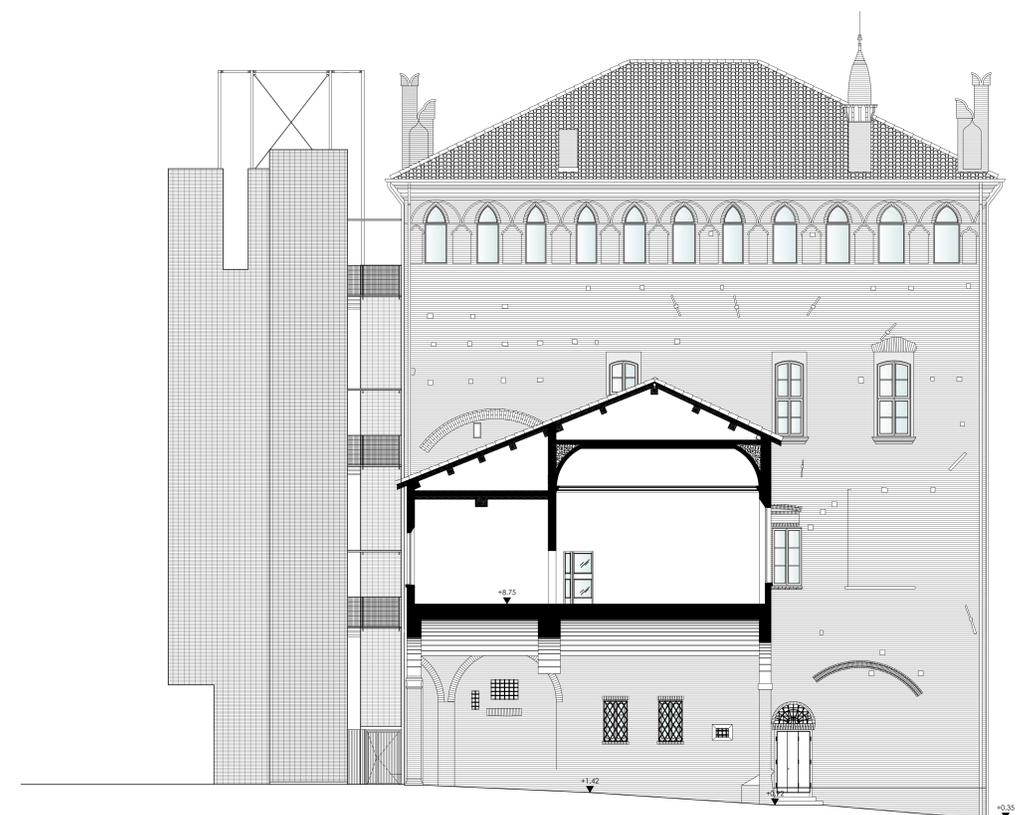


Prospecto NORD. Scala 1:100





Prospecto OVEST. Scala 1:100

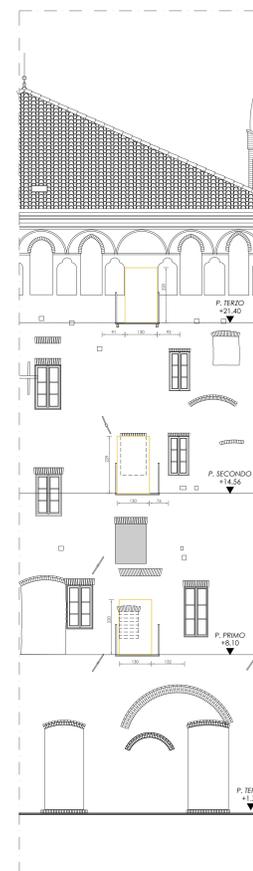




Schema delle nuove aperture.
Scala 1:100

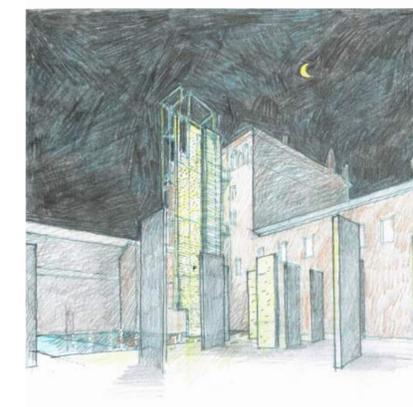

Schizzi prospettici dell'intervento

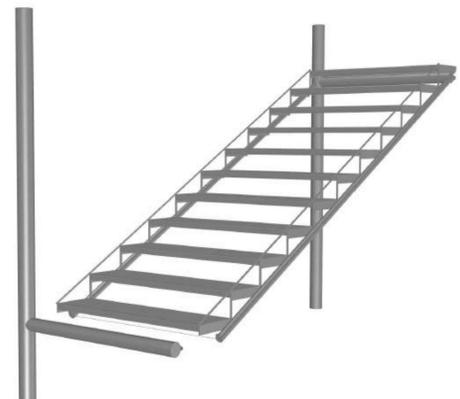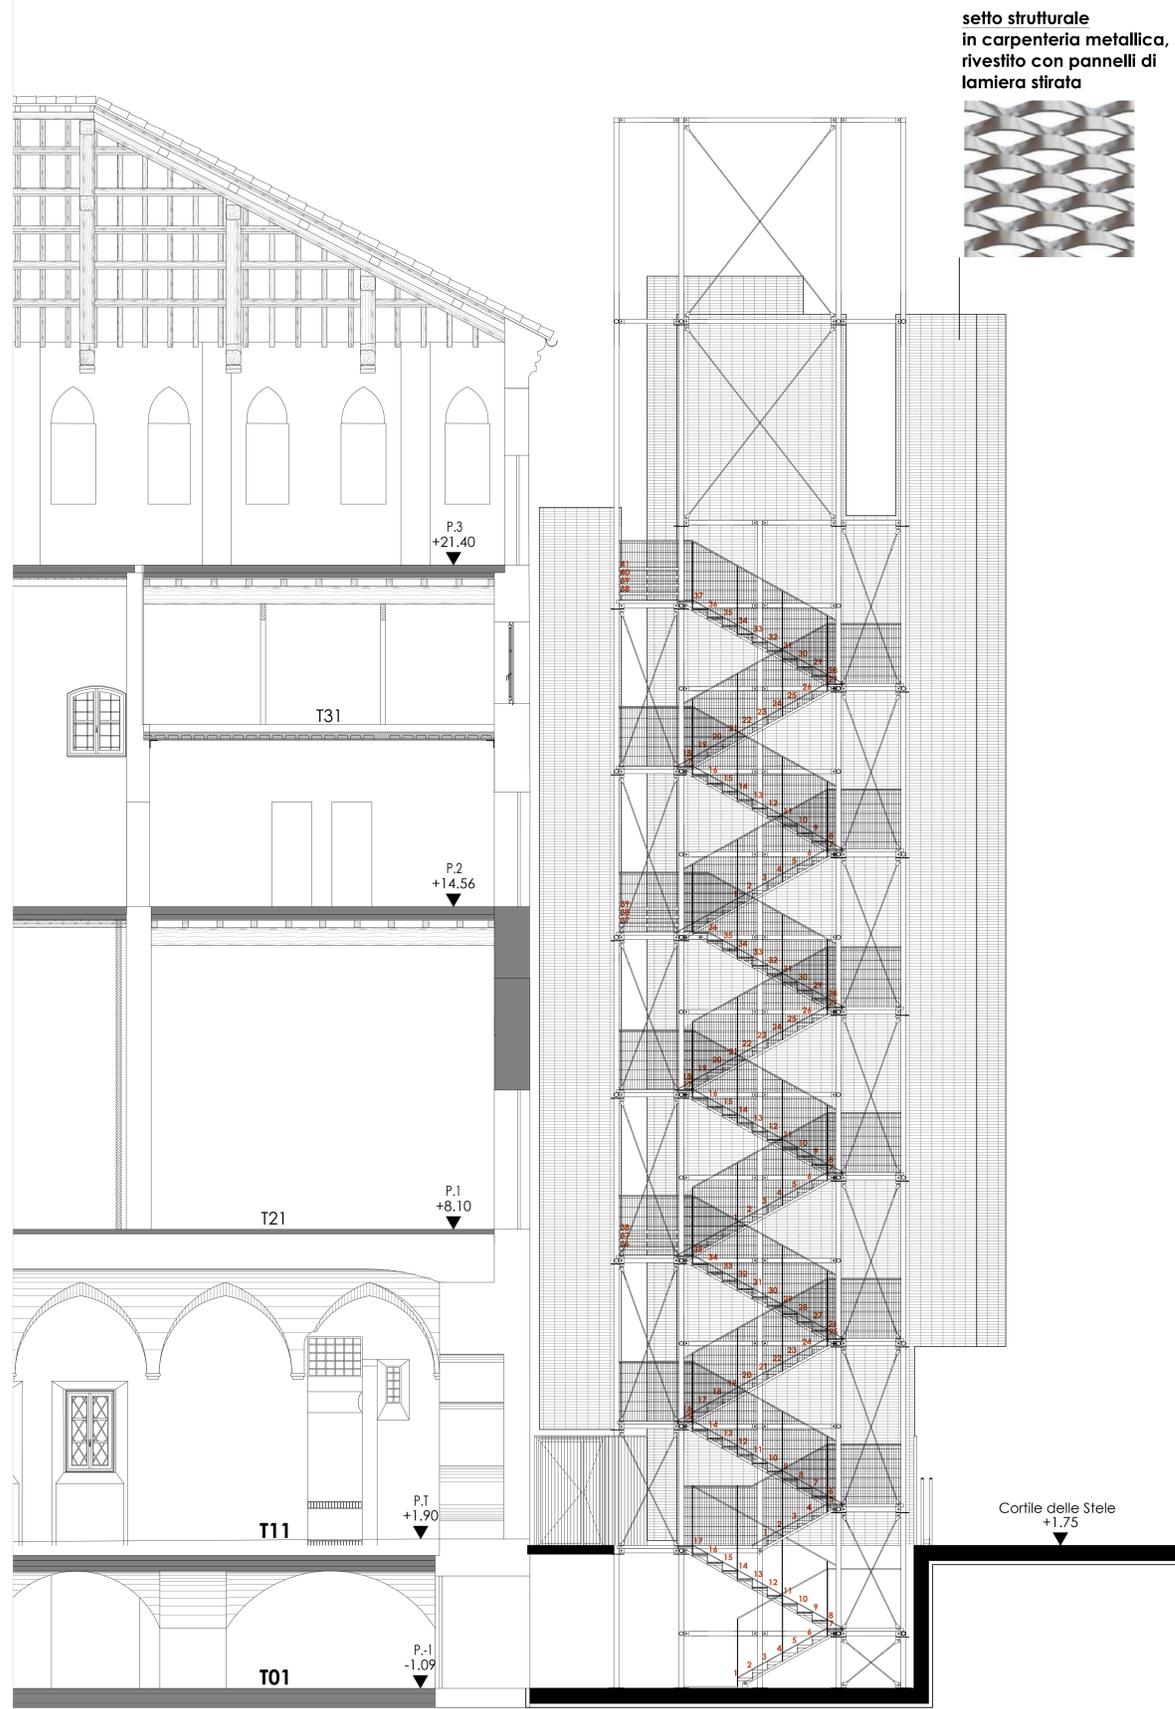

Modello tridimensionale della rampa tipo e dettaglio sul sistema antipánico dei gradini

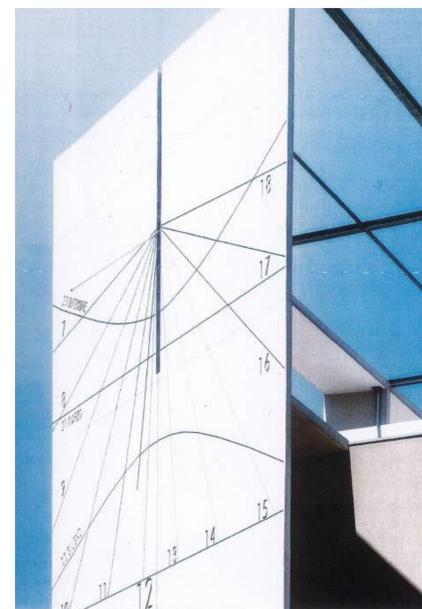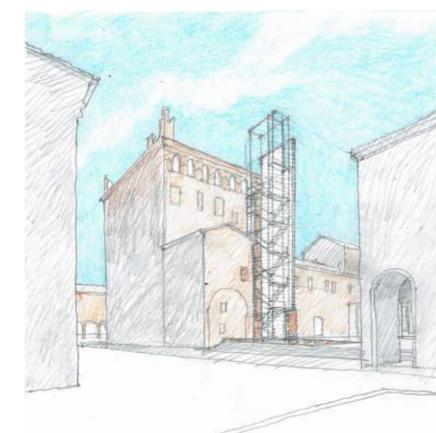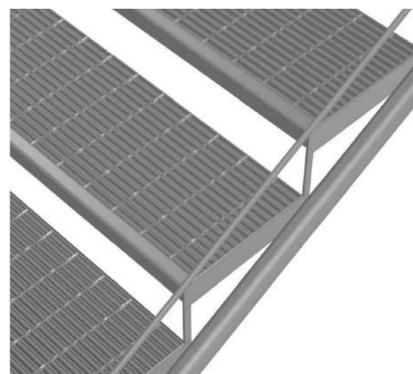

Sezione A-A'. Scala 1:50



Schizzi prospettici dell'intervento