


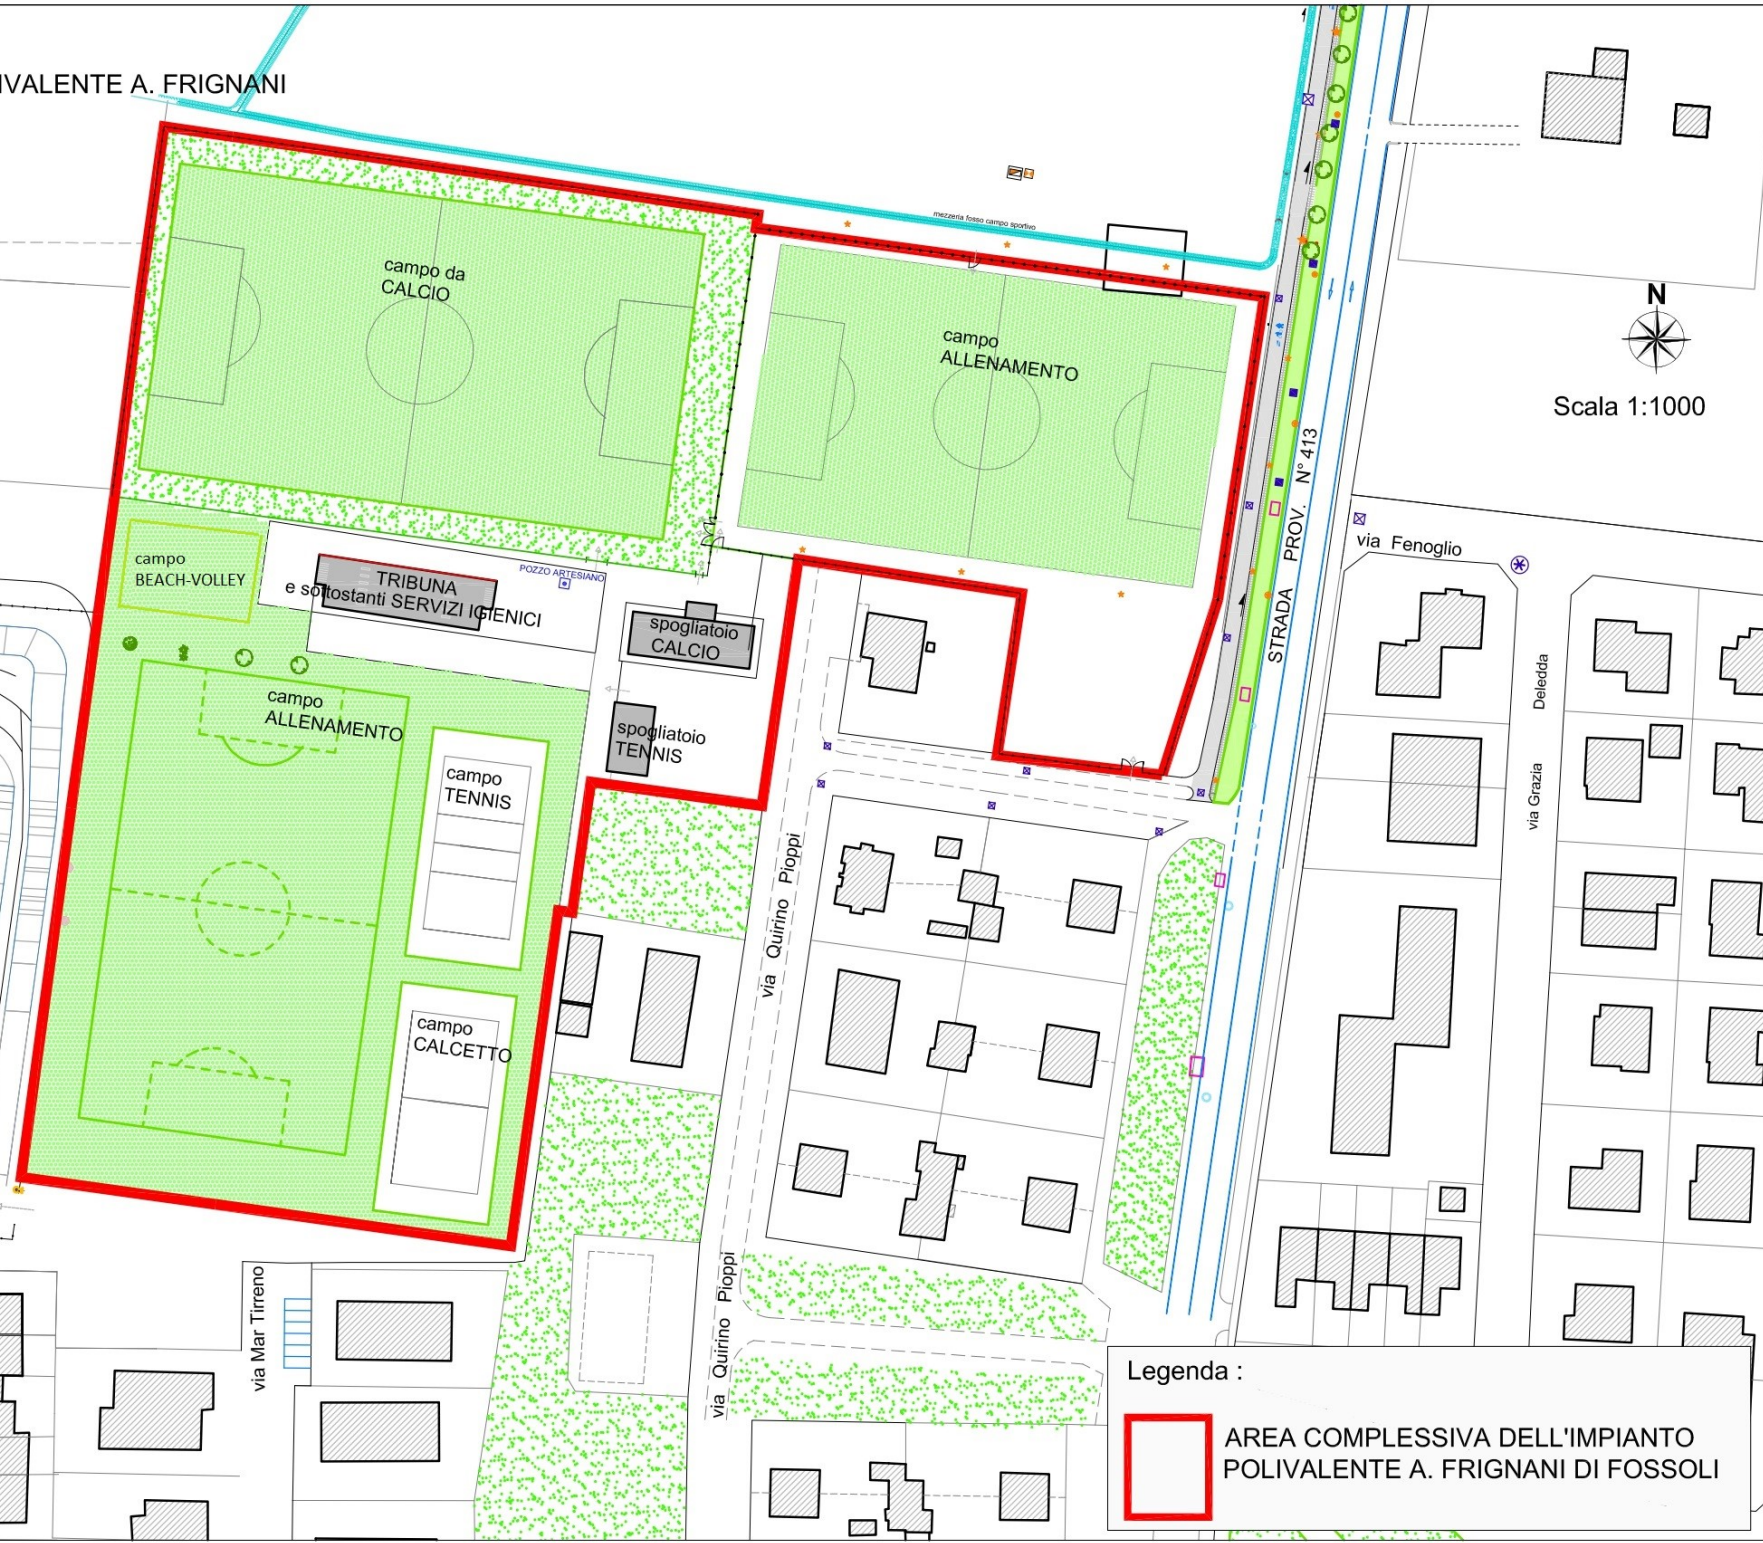

IMPIANTO POLIVALENTE A. FRIGNANI DI FOSSOLI

B36
ZONA DI TRASFORMAZIONE

PISTA DA DEMOLIRE



Scala 1:1000

Legenda :



AREA COMPLESSIVA DELL'IMPIANTO
POLIVALENTE A. FRIGNANI DI FOSSOLI