




Vista da portico est



Vista da Palazzo Pio




Prospetto est scala 1:100

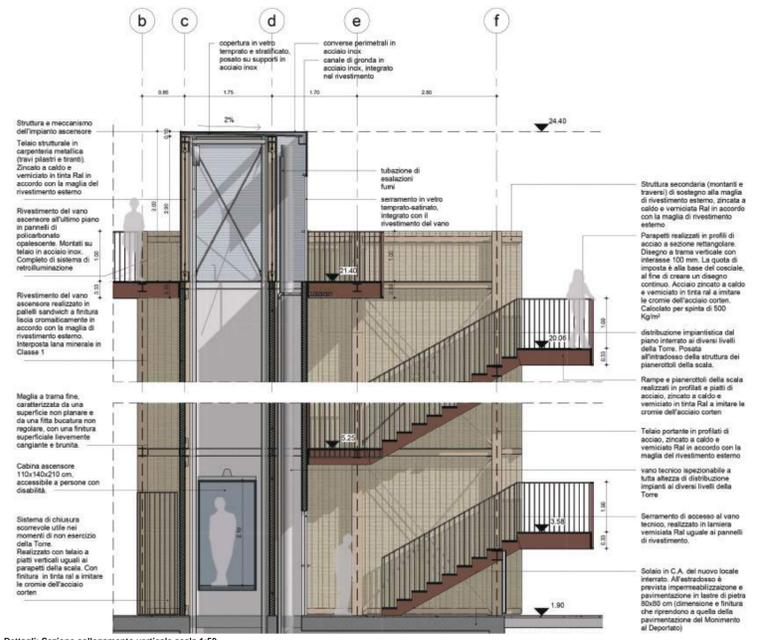


Dettagli: Sezione collegamento verticale scala 1:50


Materiali e riferimenti

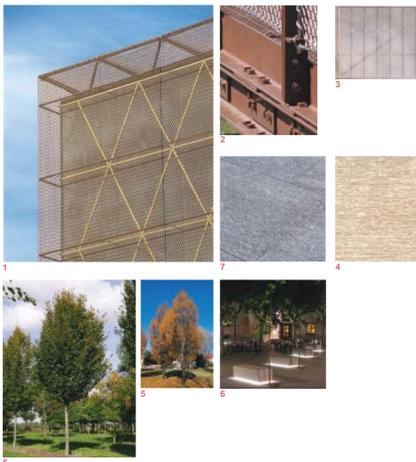

- Legenda**
- 1 Rivestimento del nuovo collegamento verticale in maglia metallica
 - 2 Struttura, scala ed ascensore in profili di acciaio zincato e verniciato, con finitura opaca e colore in accordo con le cromie esistenti
 - 3 Chiusura superiore del collegamento verticale in policarbonato retroilluminato
 - 4 Tessitura mattoni esistenti
 - 5 Nuove alberature: *Carpinus Betulus* L.
 - 6 Seduta in cemento bianco HPC/DNK con miscela di marmo a campione. Basamento in cemento HPC colore grigio. Con linea luminosa incassata illuminazione - Strip Led
 - 7 Pavimentazione (scala e rampe) in pietra di Luserna finitura fiammata

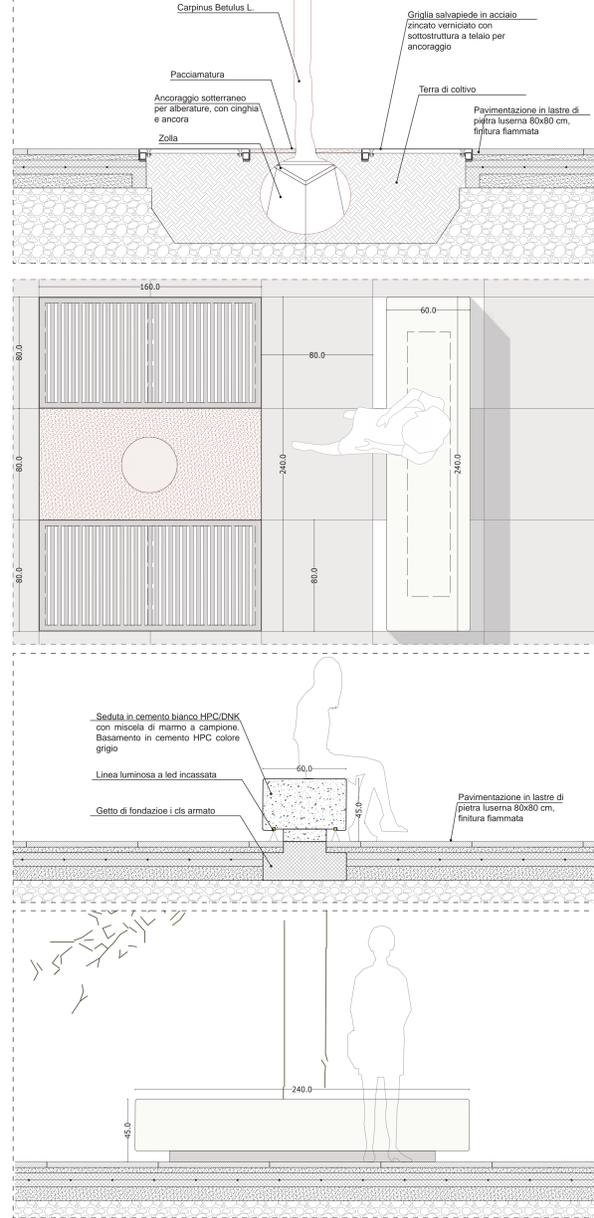

Dettagli: panchina e aiuola verde scala 1:20

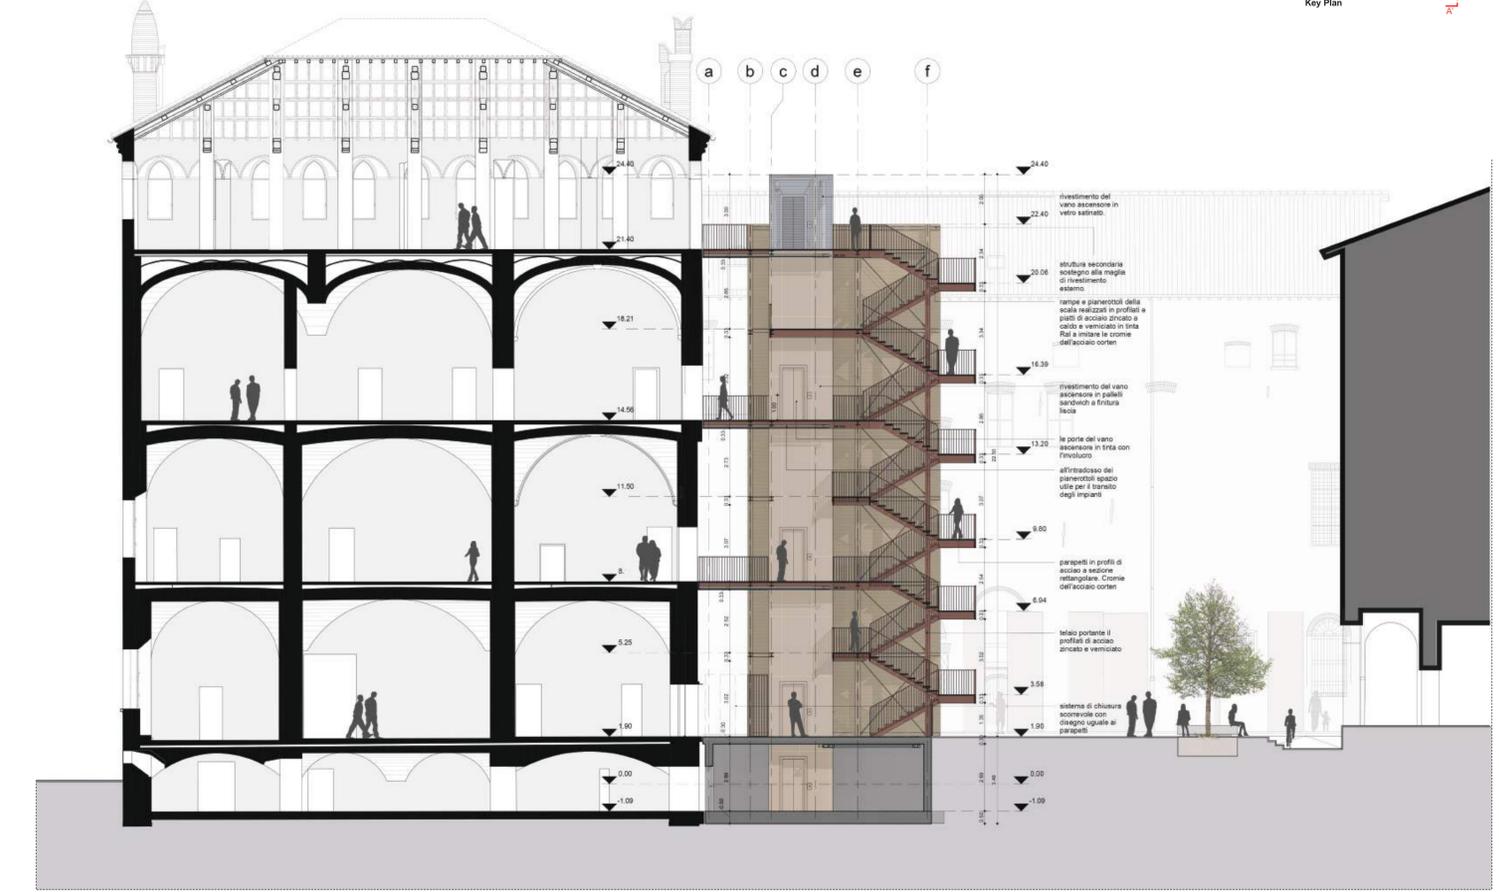

Sezione A-A' scala 1:100



Key Plan