


PIAZZE E SPAZI VERDI
Planimetria generale coperture scala 1:200

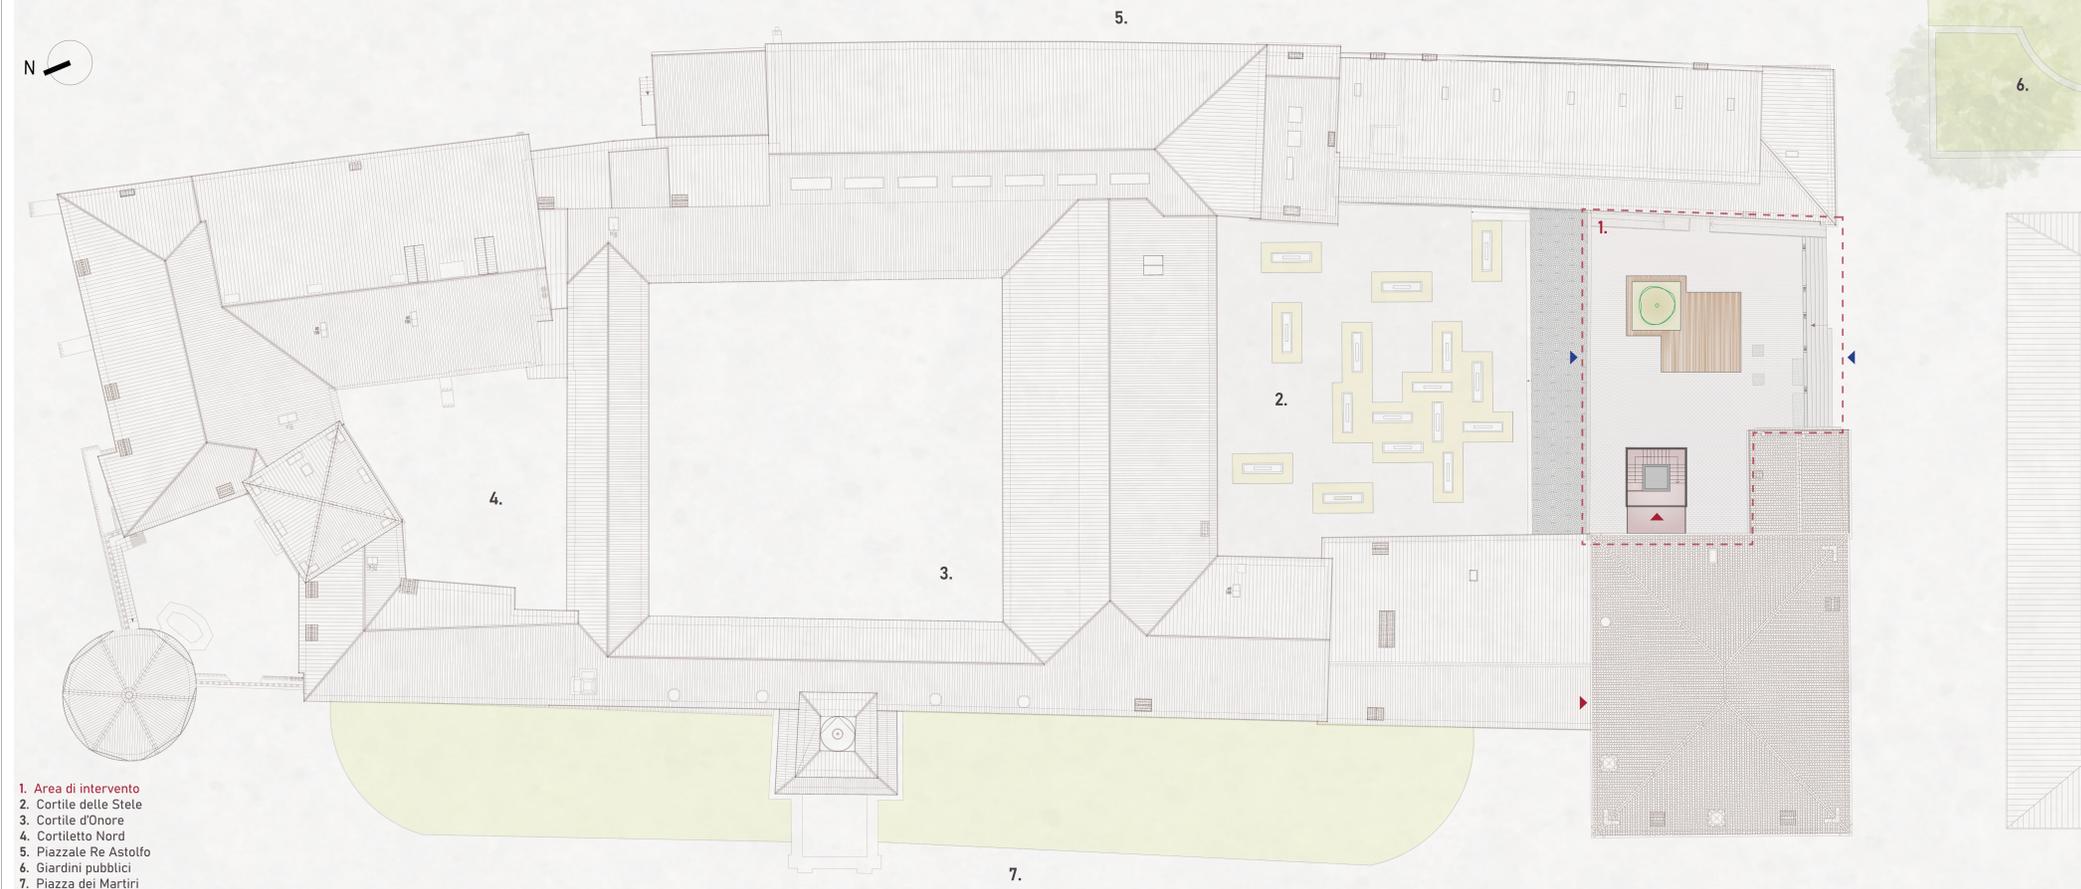

- 1. Area di intervento
- 2. Cortile delle Stele
- 3. Cortile d'Onore
- 4. Cortiletto Nord
- 5. Piazzale Re Astolfo
- 6. Giardini pubblici
- 7. Piazza dei Martiri



IL SISTEMA DEI PERCORSI

- Asse principali di percorrenza urbana
- Percorsi interni
- Percorsi esterni
- Rampa




SCELTE FORMALI: PIANTA

- Obiettivi:
- Rispetto delle preesistenze: distanza dall'edificio storico
 - Dialogo equilibrato con le preesistenze: linearità e semplicità della forma
 - Coerenza formale della nuova piazza con il cortile delle stele




STUDIO DELLE FORME

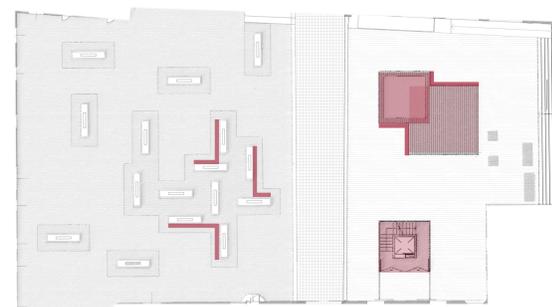

LA NUOVA PIAZZA


SCELTE FORMALI: PROSPETTO

- Obiettivi:
- Minimo intervento sulle murature
 - Minimizzare ingombro sulla facciata
 - Lasciare libere le uscite al piano terra

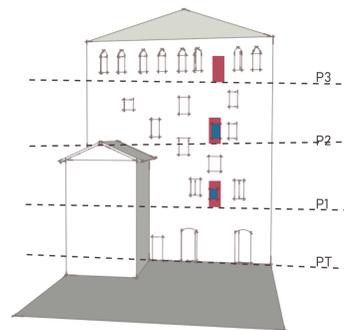

APERTURE IN FACCIATA

- Bucature esistenti in allargamento
- Nuove bucaure

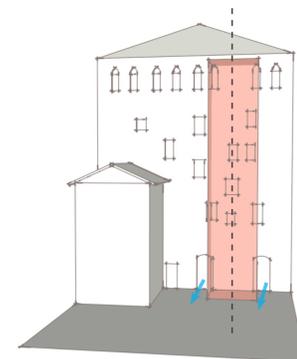

INGOMBRO E POSIZIONAMENTO

NUOVE LINEE IMPIANTI



Collegamento al Torrione con tubi a vista sotto pianerottoli di sbarco

Passaggio verticale linee nel cavedio all'interno del blocco ascensore in c.a.

Allaccio alle linee esistenti interrante