Comune di Carpi - Protocollo n. 78808/2021 del 22/12/2021
Firmato digitalmente da: Andrea Casarino — PIRANI ANDREA II 03/12/2021 18:09:25 — 03/12/2021 17:29:23
Si attesta, ai sensi dell'art. 23 del Decreto Legislativo 7 marzo 2005, n. 82, che la presente copia analogica è conforme in tutte le sue componenti al documento informatico originale depositato agli atti presso il Comune di Carpi.

SEZIONE S1

SEZIONE S2

SEZIONE S3

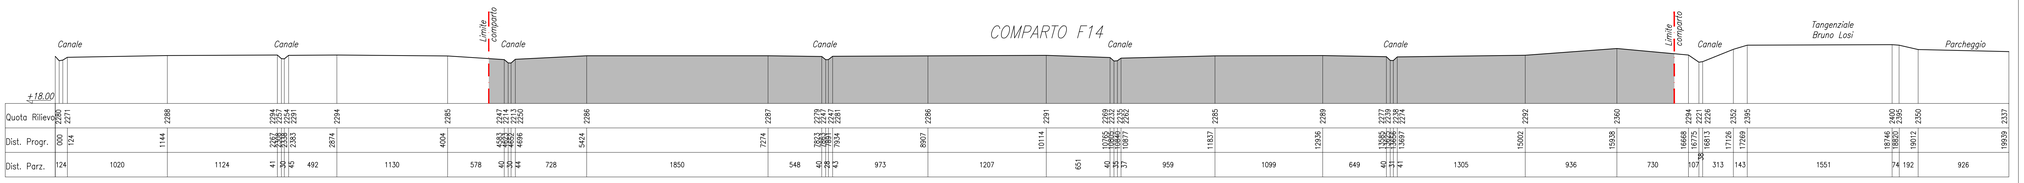

SEZIONE S4

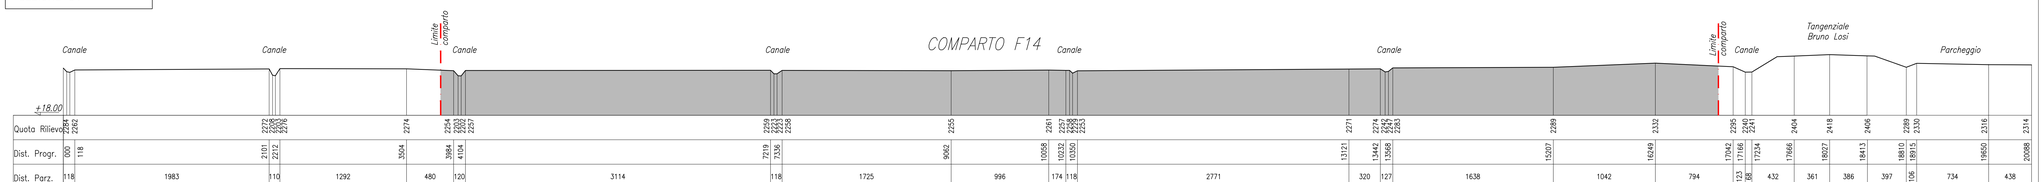

COMMITTENTE	PIRANI GROUP S.r.l.
LOCALITÀ	CARPI (MO) Tangenziale Bruno Losi - Via Quattro Pilastri
OGGETTO	PIANO PARTICOLAREGGIATO IN VARIANTE AL P.R.G. VIGENTE PER L'ATTUAZIONE DEL COMPARTO DI TRASFORMAZIONE F14

Cotefa.ingegneri&architetti
Sede legale, amministrativa, operativa
25124 Brescia, via Cefalonia n. 70
tel. +39.030.220692 +39.030.2424177 fax +39.030.220655
Sede operativa
27100 Pavia, via Caproni n. 27
tel. +39.0382.303999 fax +39.0382.1753916
e-mail cotefa@cotefa.com

TECNICO INCARICATO: ING. ANDREA CASARINO

COTEFA s.r.l.
Sede: Via Cefalonia n° 70
25124 BRESCIA
P.IVA e Cod. Fisc. 01726290171

REV.	DESCRIZIONE REVISIONE	REDAZ.	DATA	CONTR.	DATA	APPROV.	DATA
0	PRIMA STESURA	AC	24/09/21	ML	24/09/21	ML	24/09/21
1	-	-	-	-	-	-	-
2	-	-	-	-	-	-	-
3	-	-	-	-	-	-	-

ELABORATO

A 04

PROFILI DEL TERRENO STATO DI FATTO

SCALA	DATA	PROT.	ARCH GEN.
1:250	24/09/2021	20-04	48137

A SENSI DELLE VIGENTI LEGGI SUI DIRITTI D'AUTORE QUESTO ELABORATO NON POTRÀ ESSERE COPIATO, RIPRODOTTO O COMUNICATO AD ALTRE PERSONE O DITTE SENZA AUTORIZZAZIONE DEI PROFESSIONISTI

N.B. QUESTO ELABORATO È COMPOSTO DA N° 1 PROSPETTO/I VARIANTE PIANO/VOLUME