

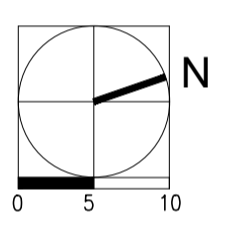
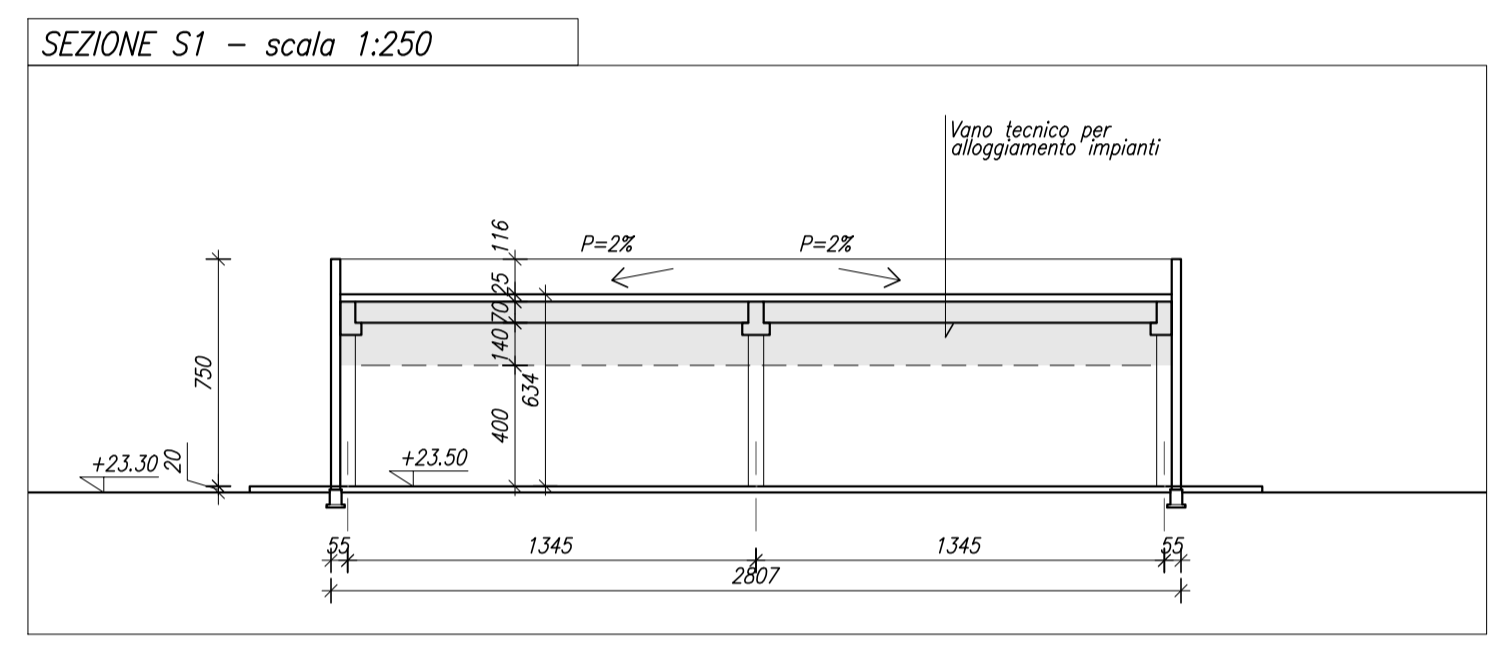
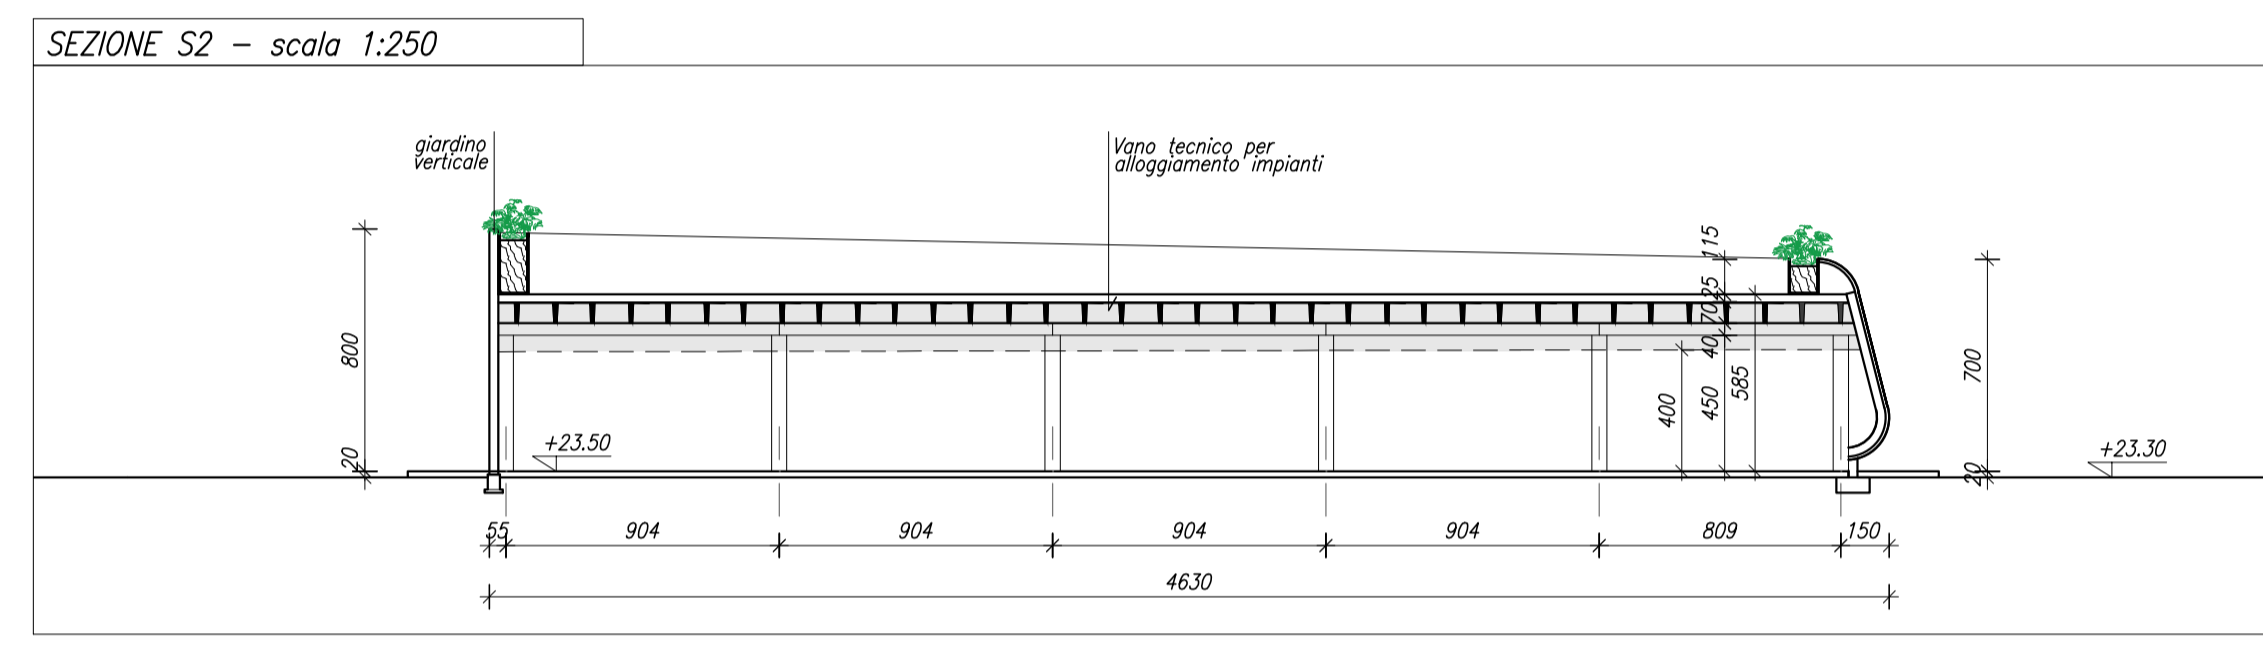
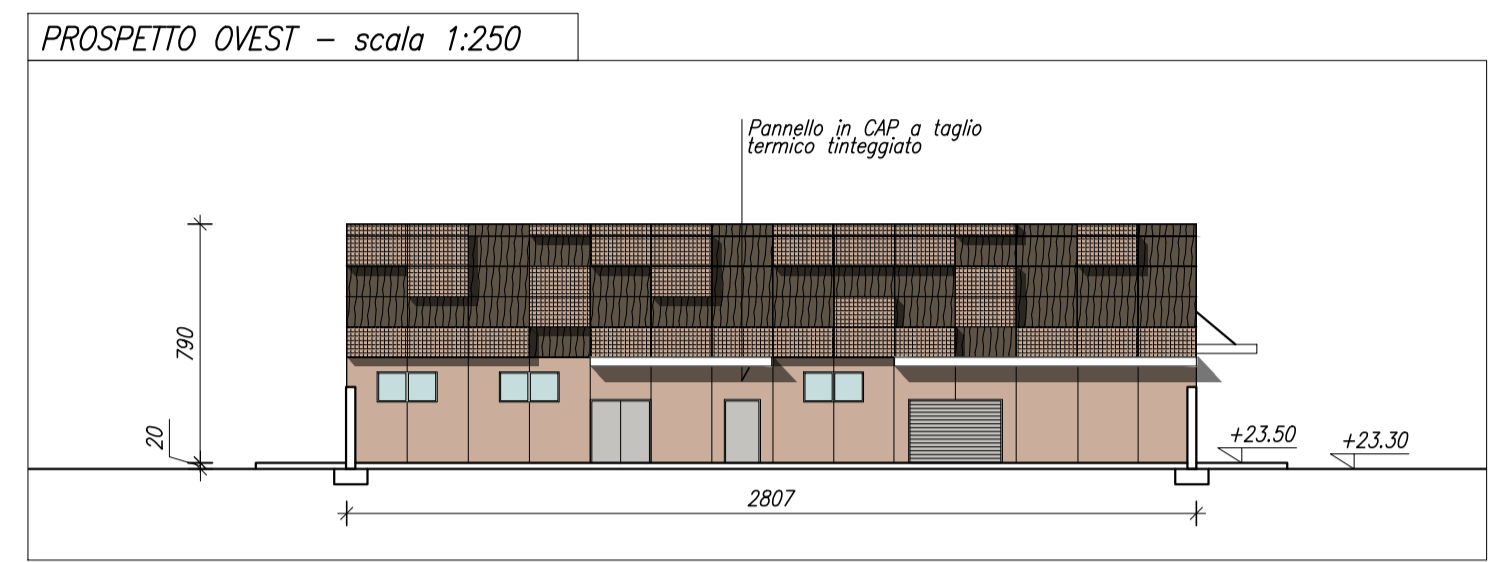
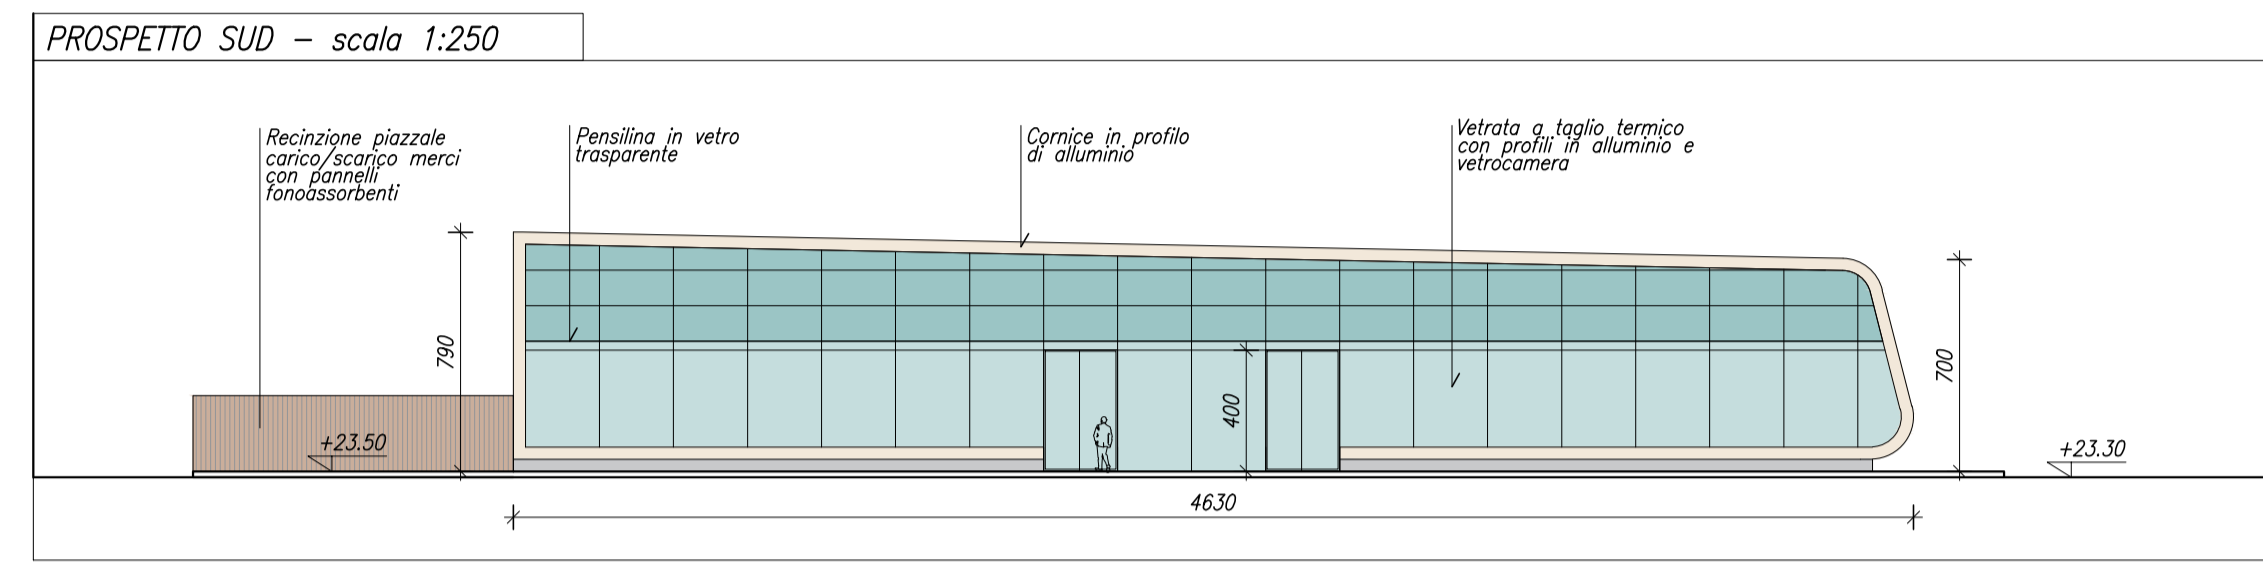
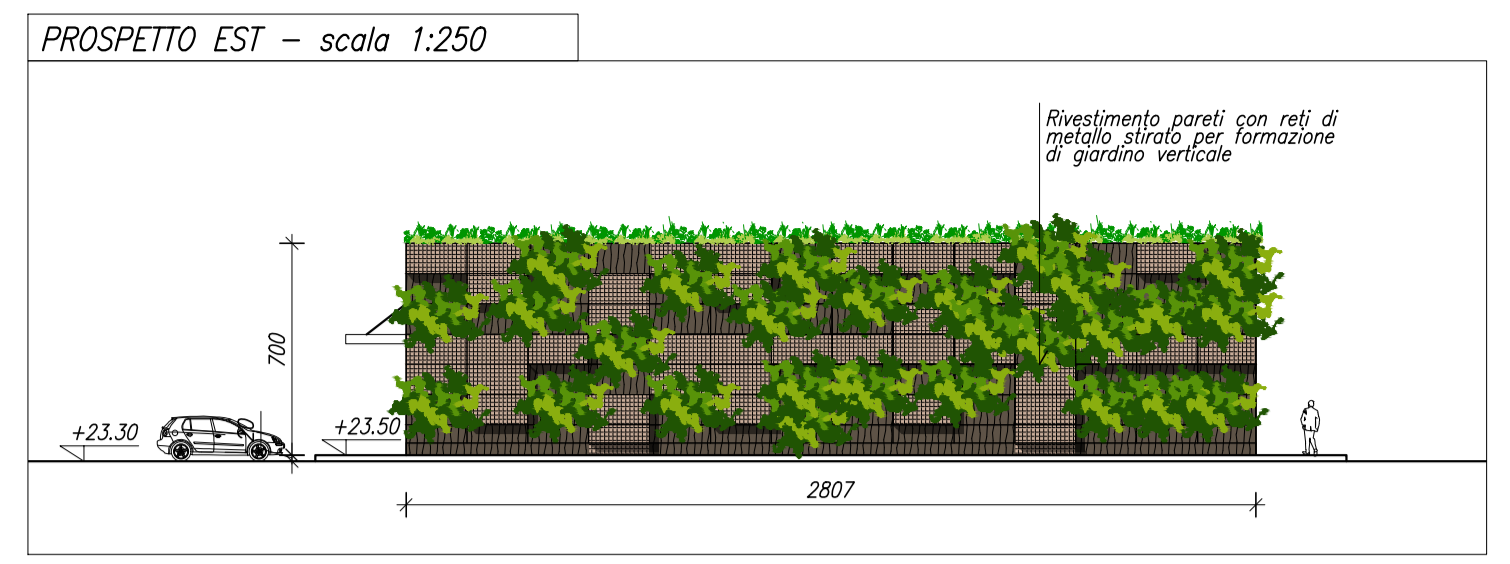
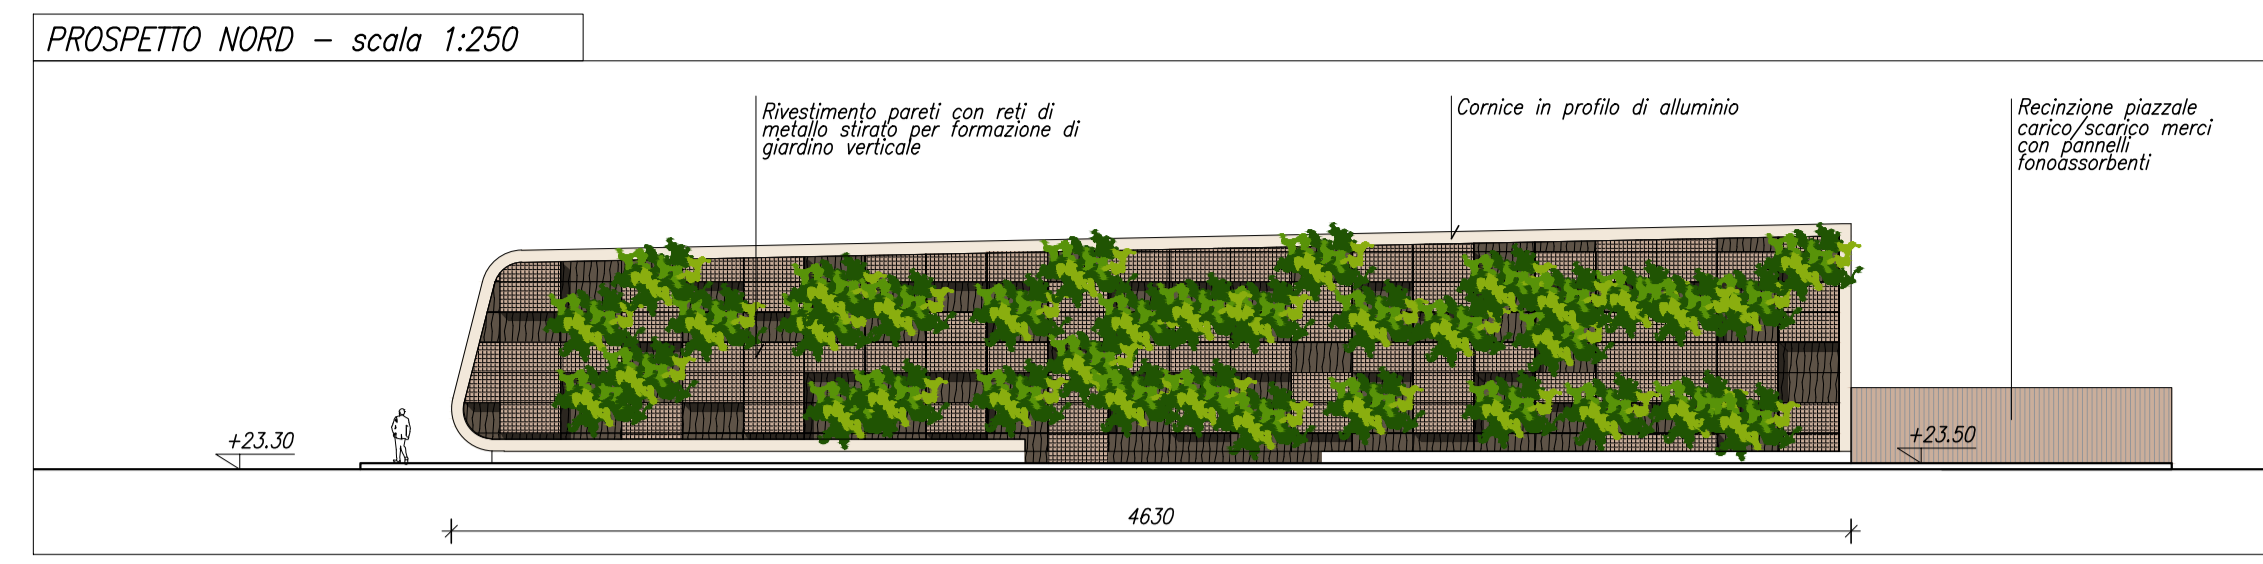
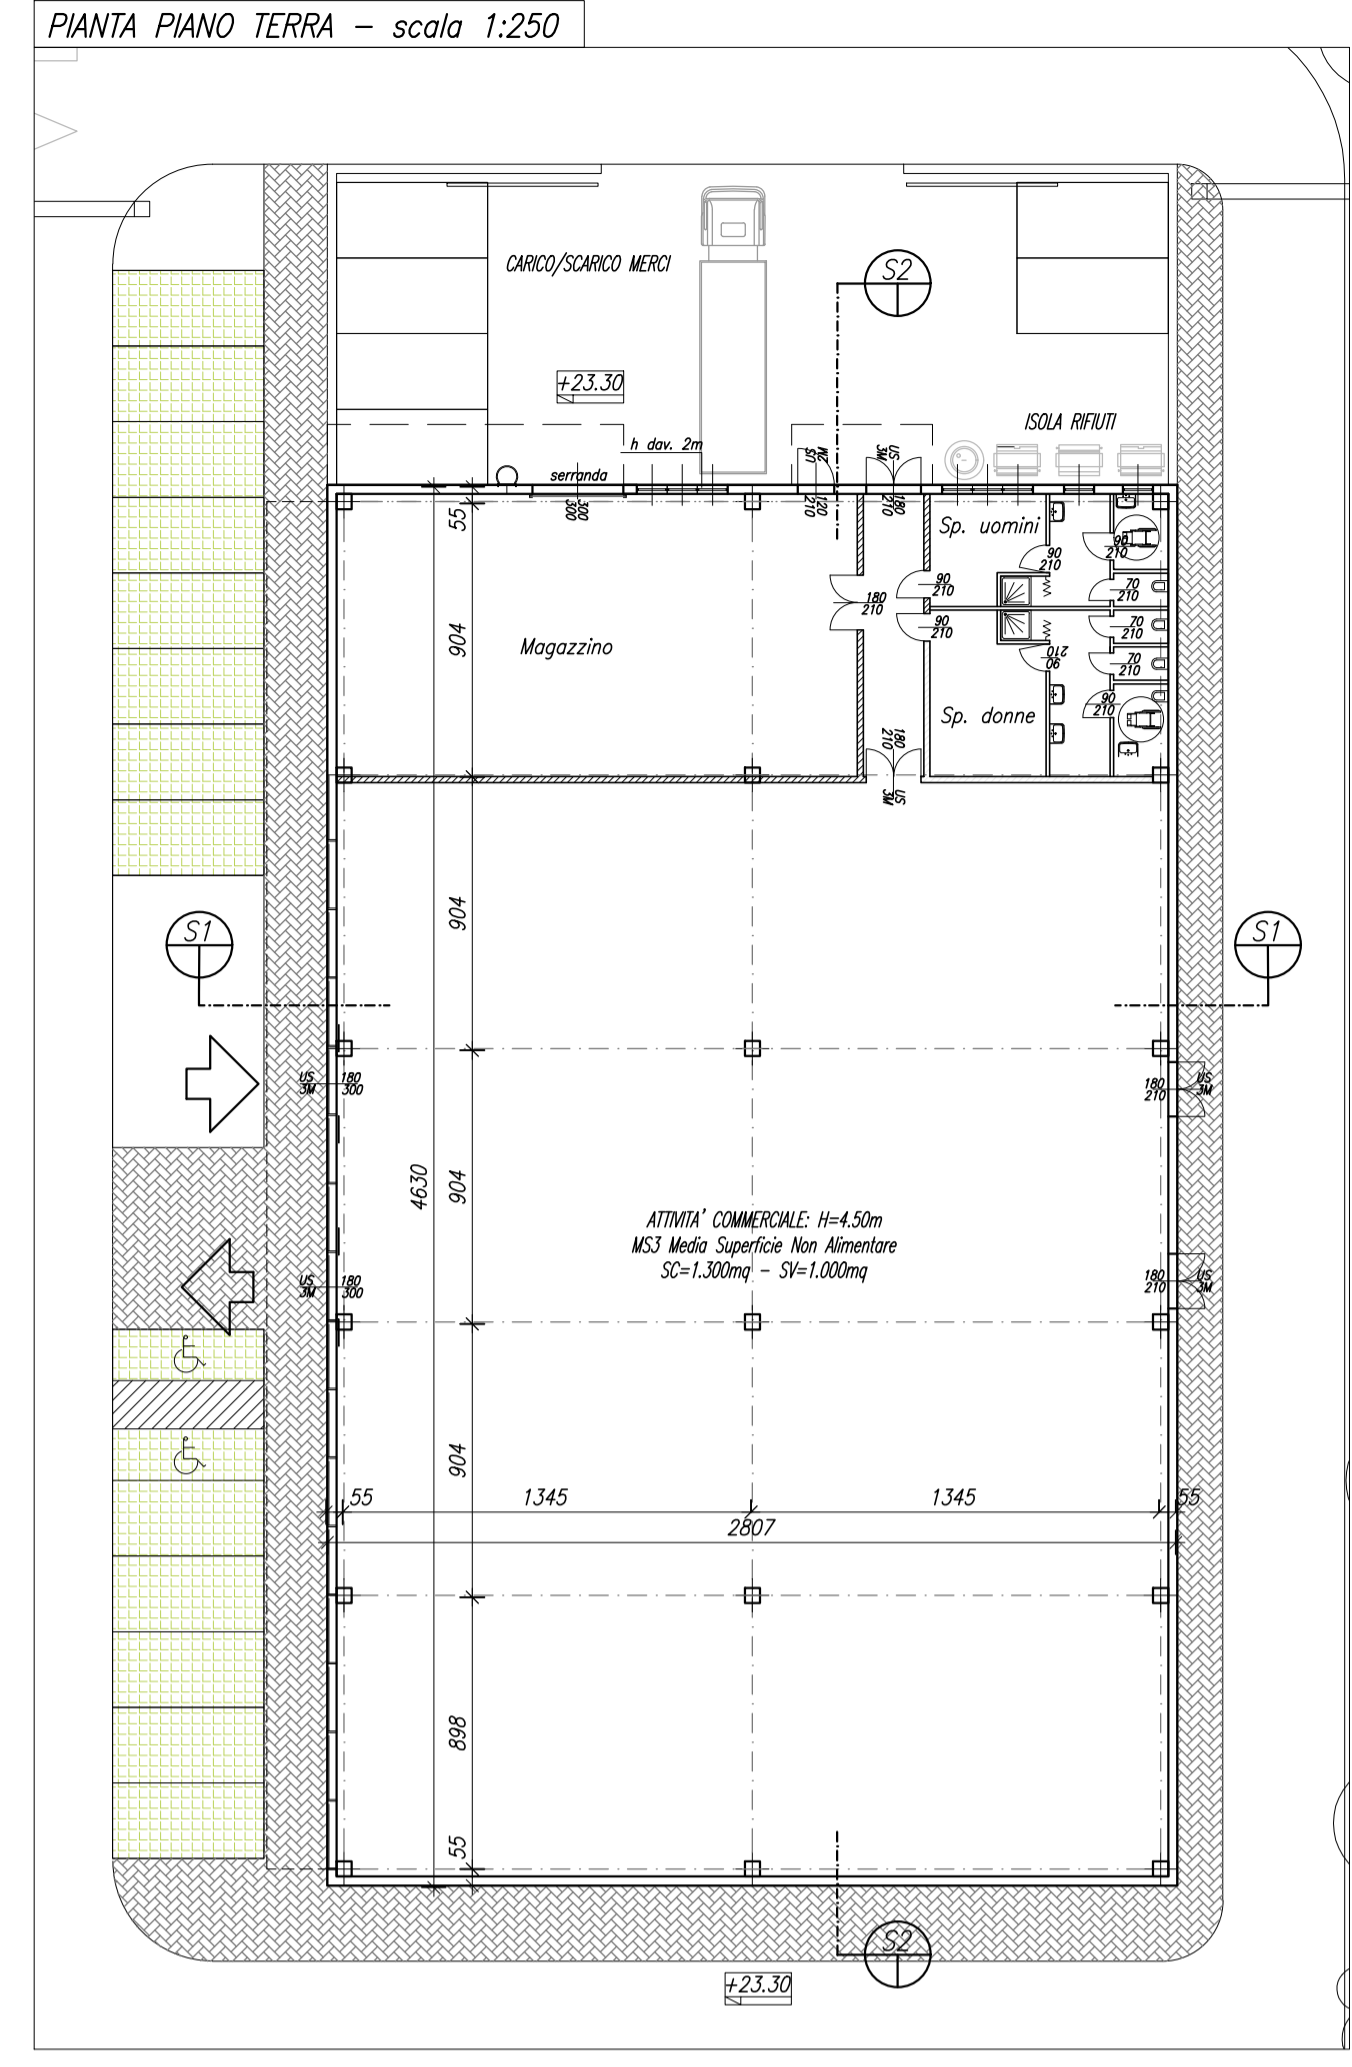
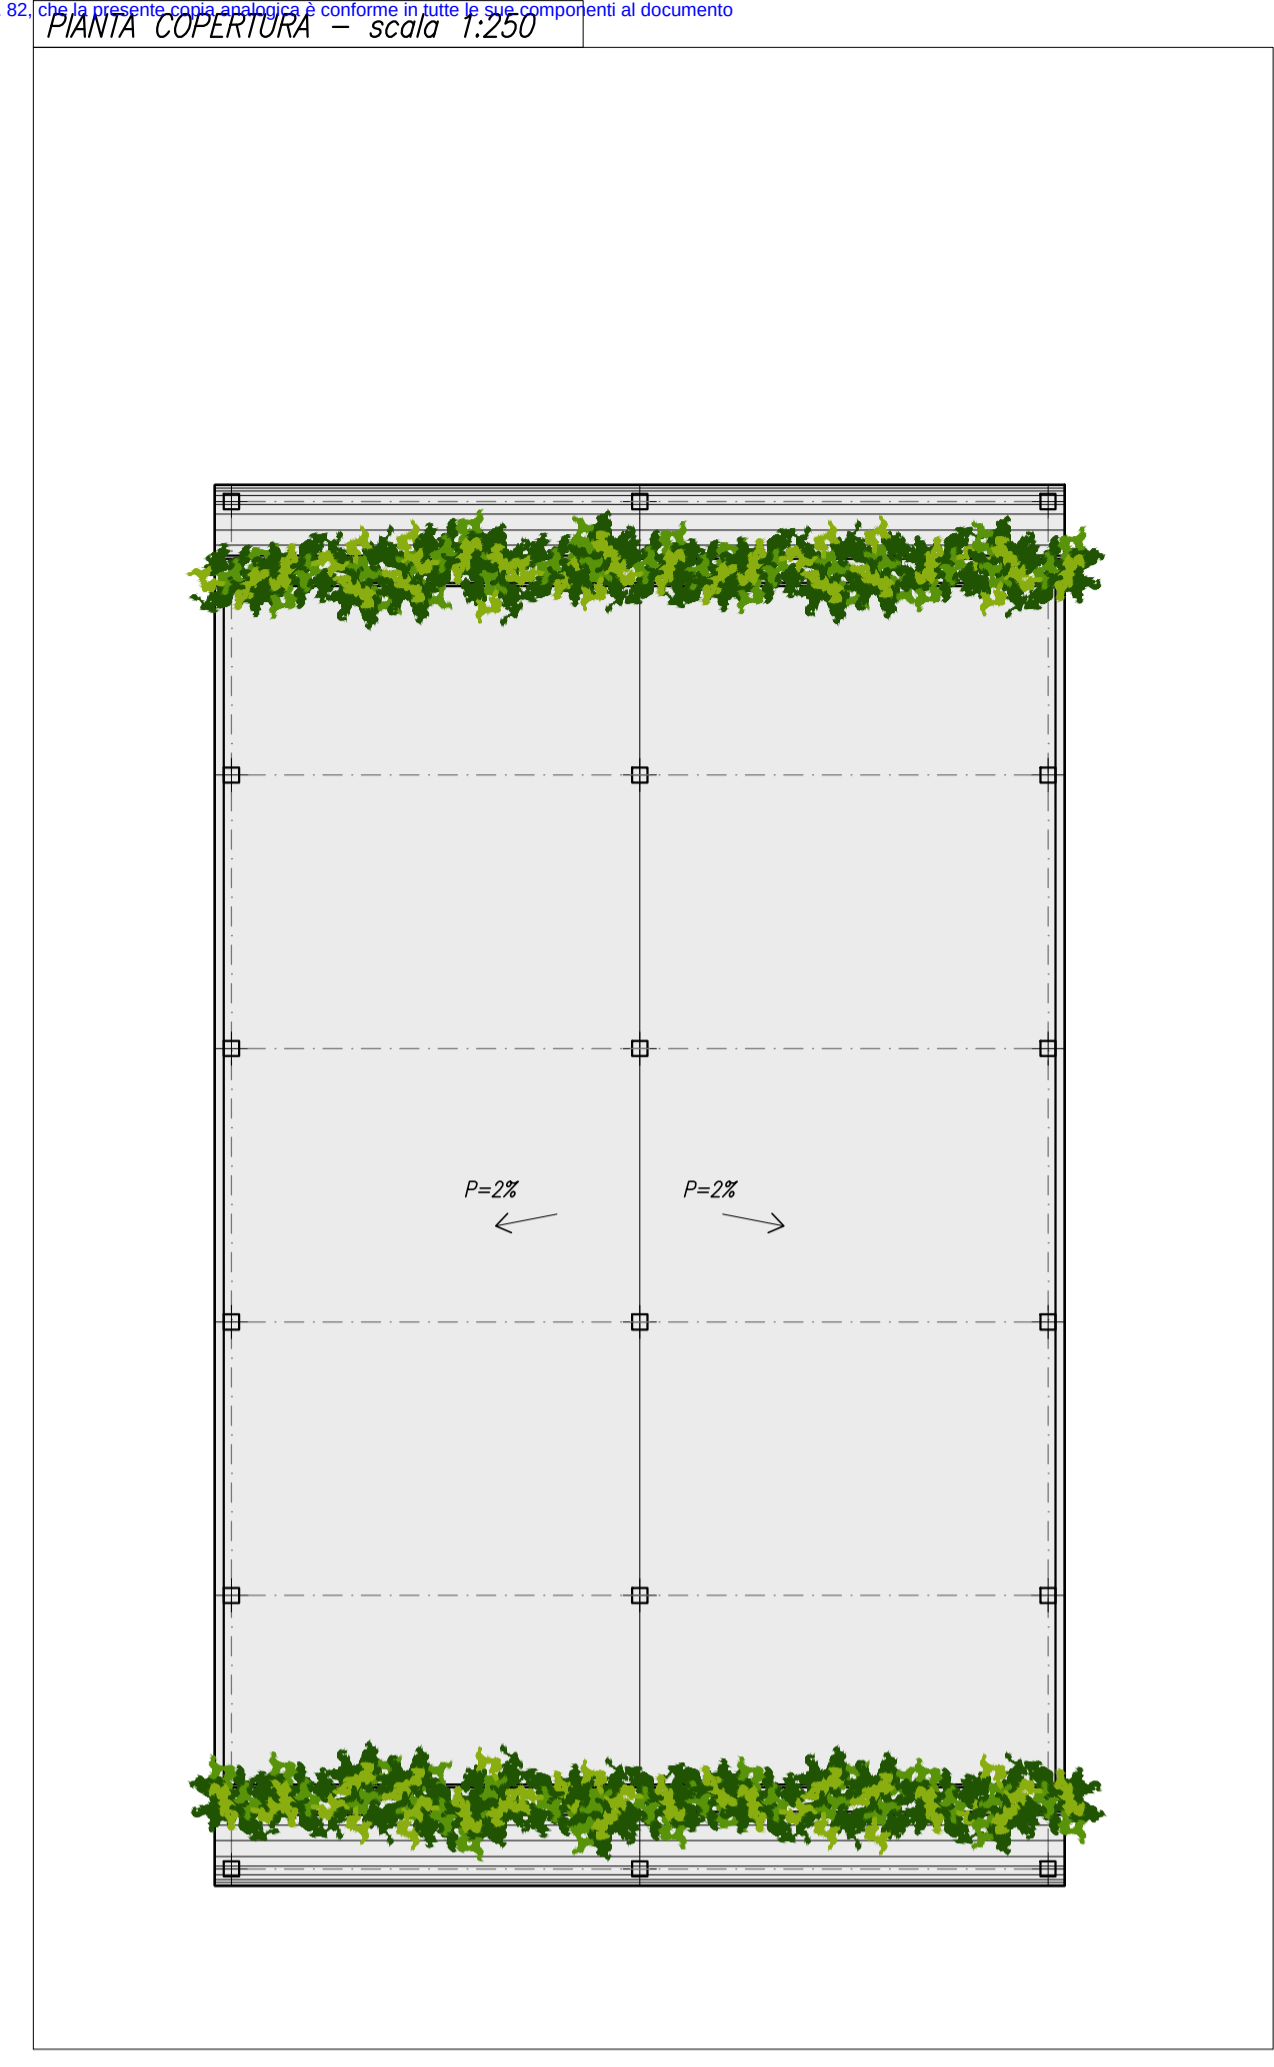
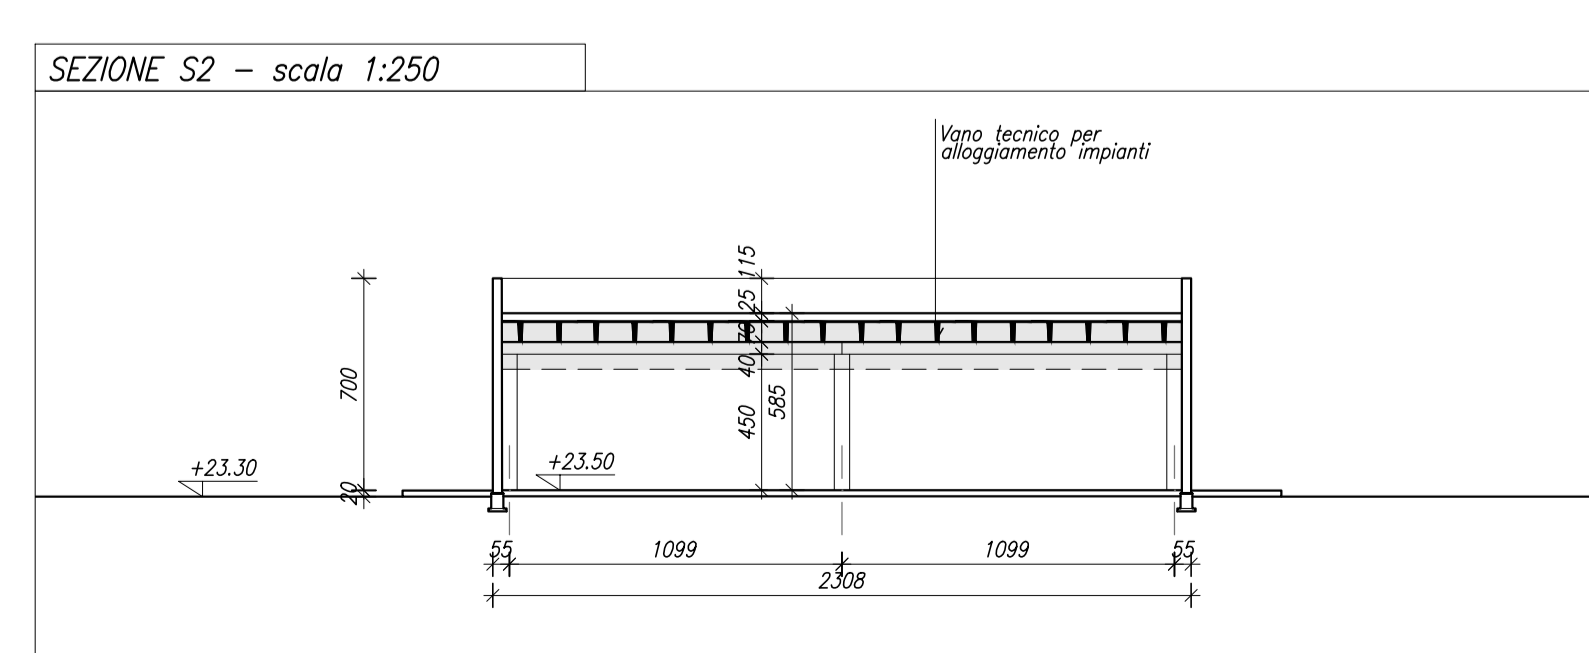
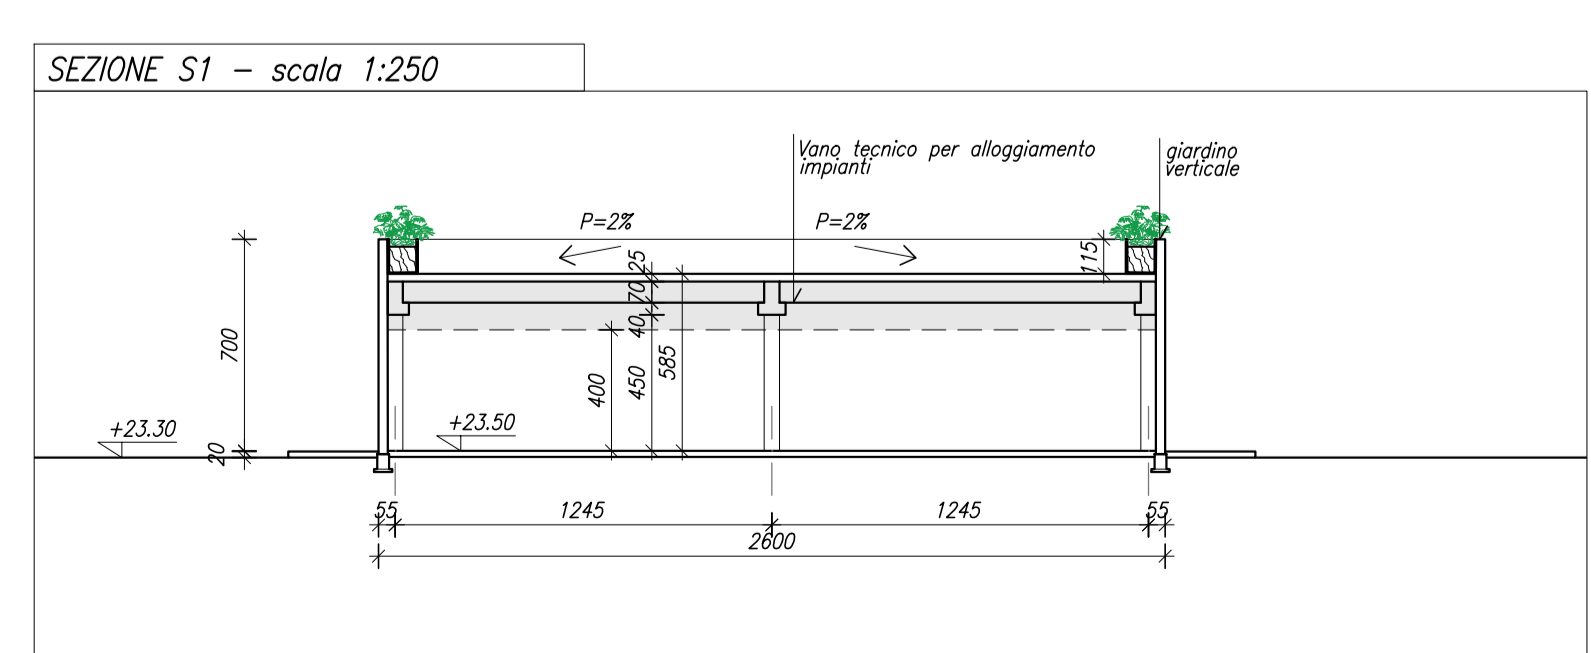
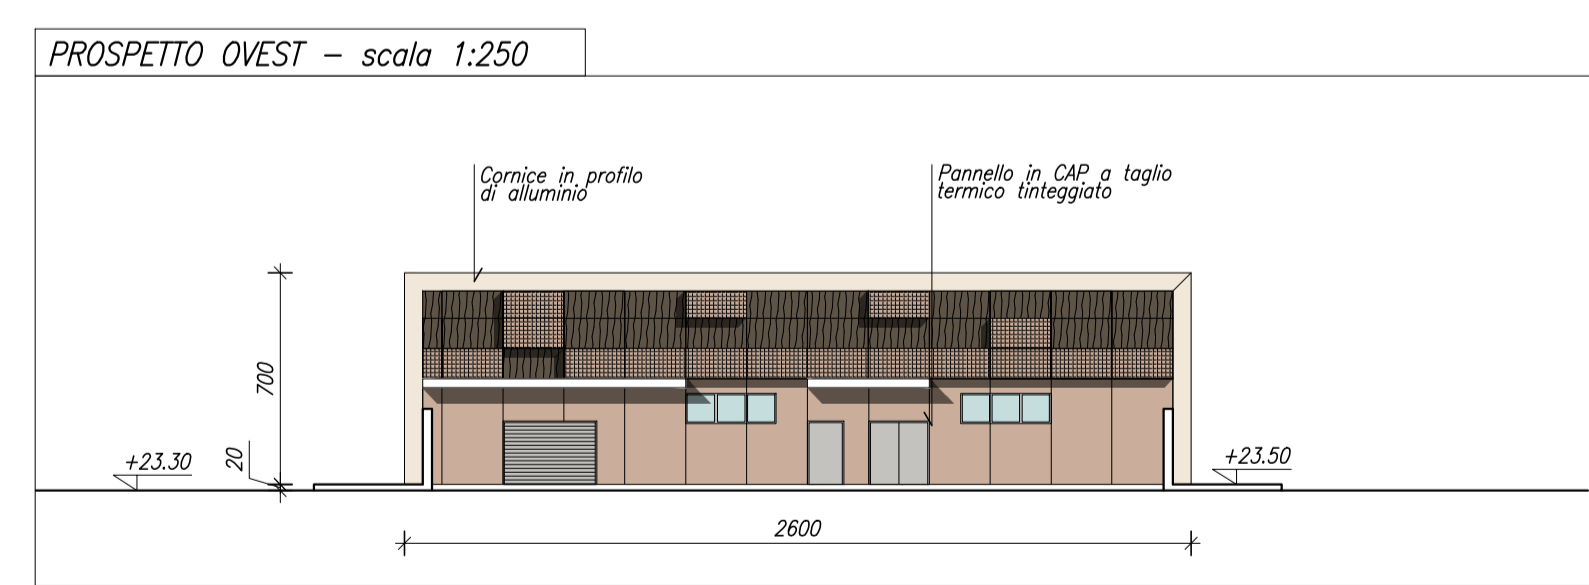
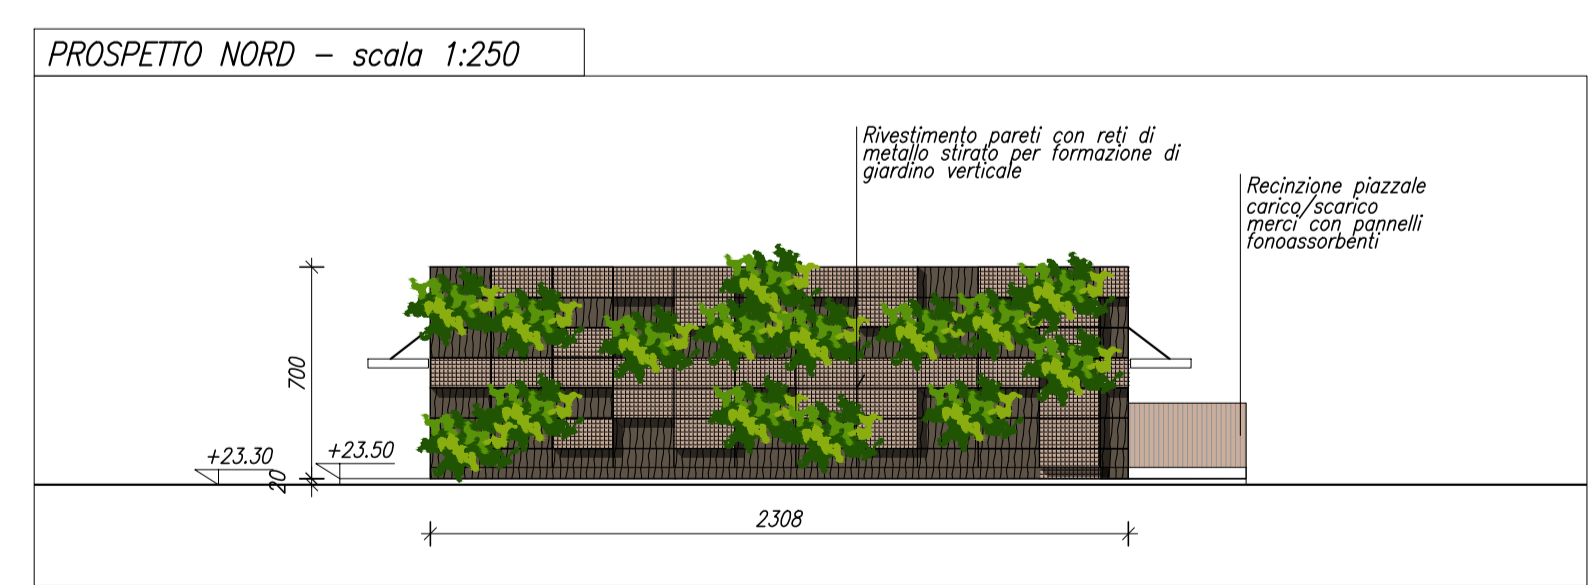
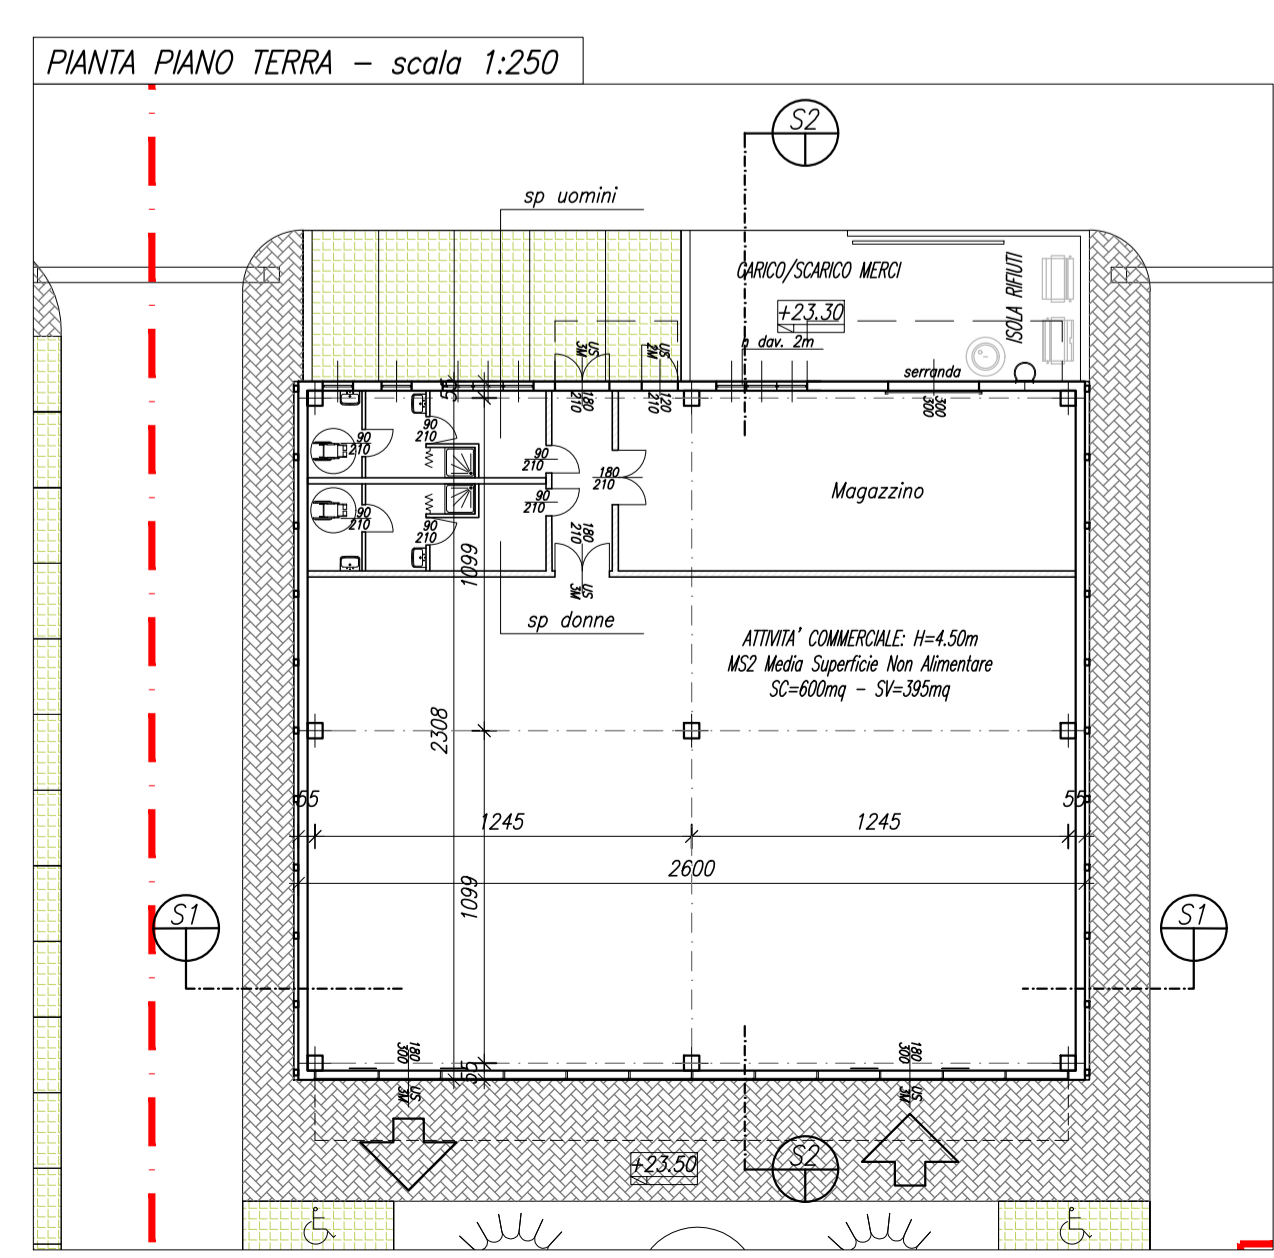
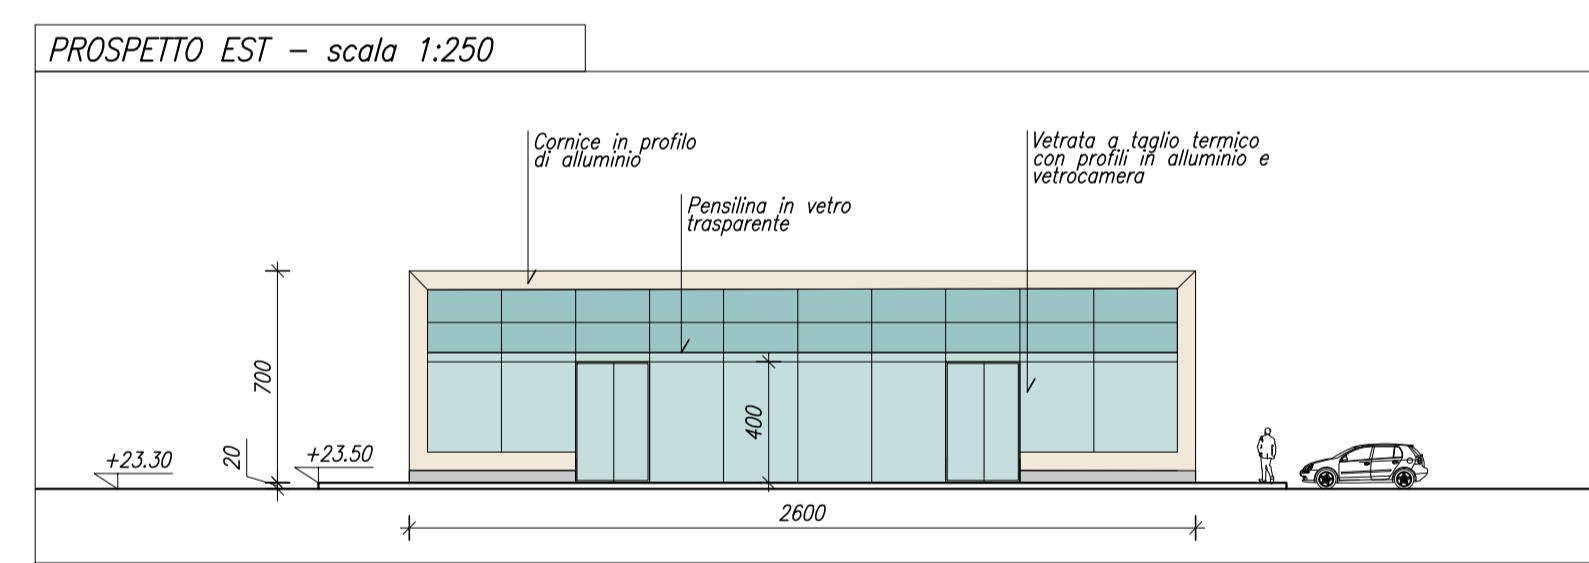


EDIFICIO C

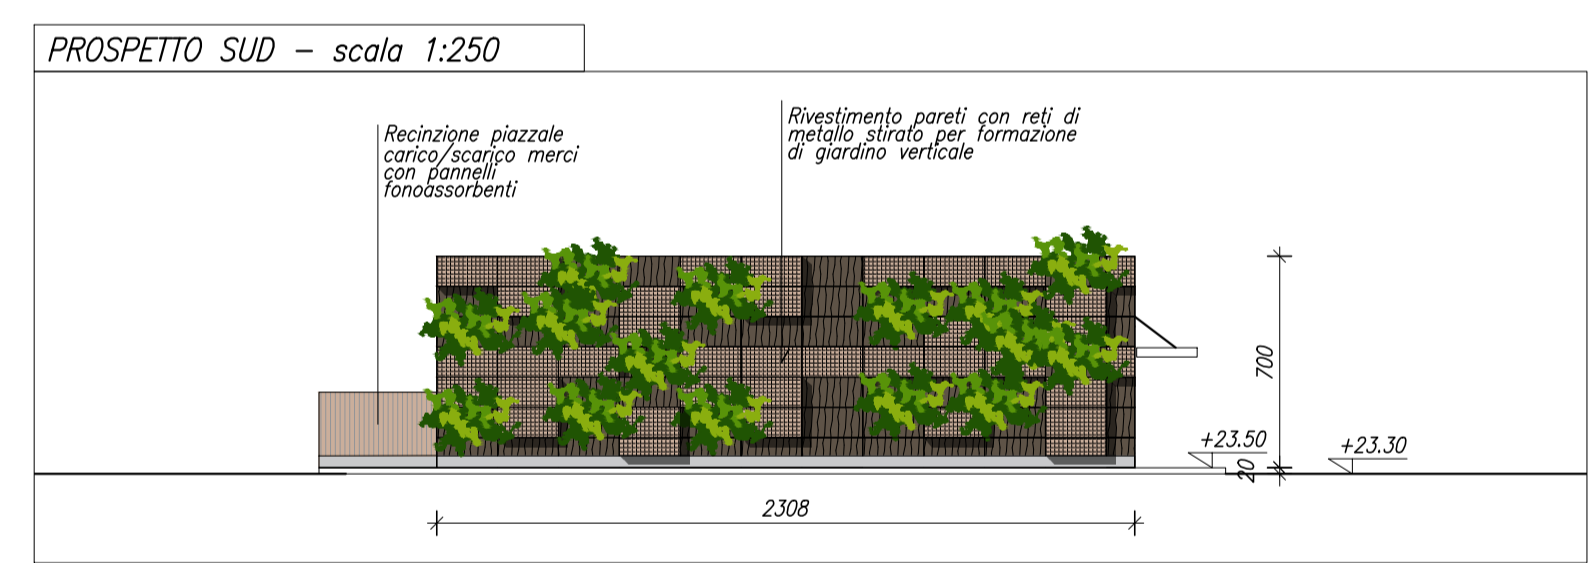

EDIFICIO B

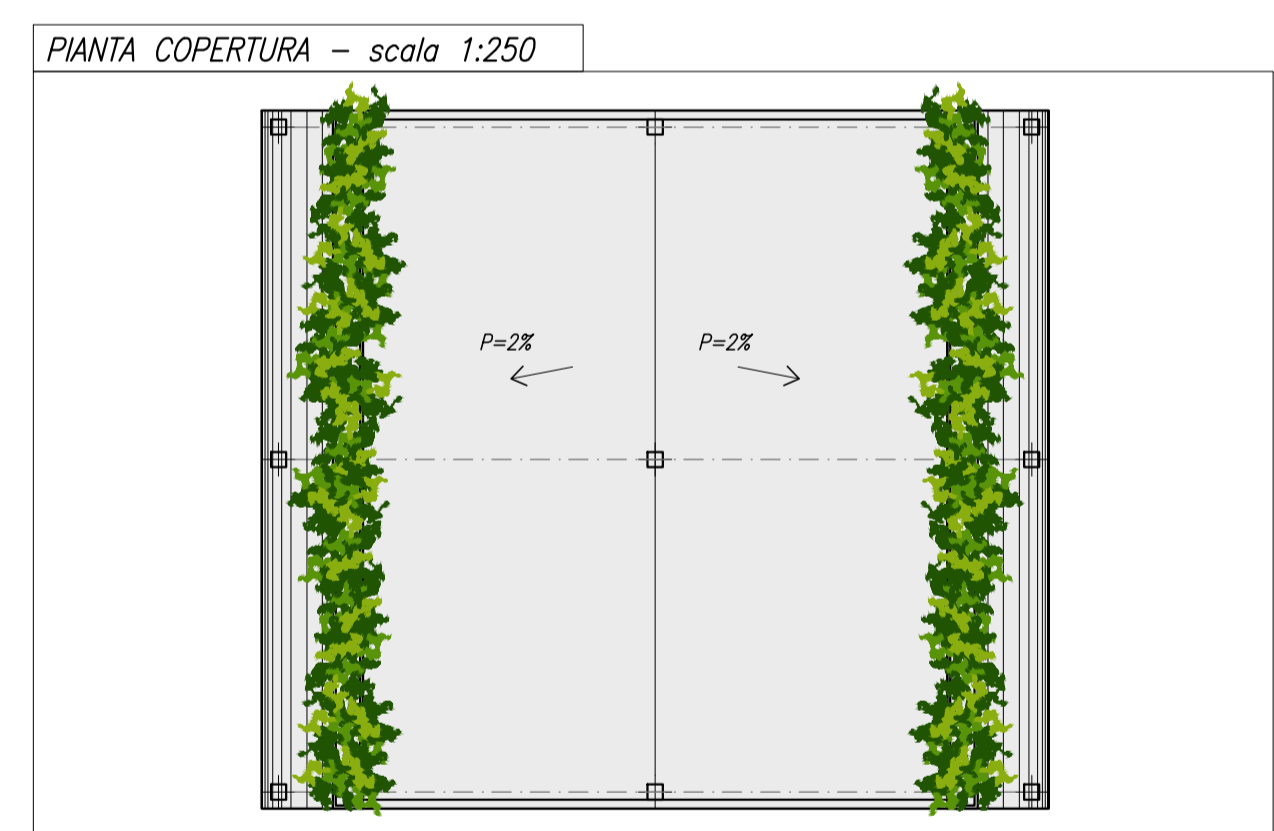

COMMITTENTE: PIRANI GROUP S.r.l.  
 LOCALITÀ: CARPI (MO) Tangenziale Bruno Losi - Via Quattro Pilastri  
 OGGETTO: PIANO PARTICOLAREGGIATO IN VARIANTE AL P.R.G. VIGENTE PER L'ATTUAZIONE DEL COMPARTO DI TRASFORMAZIONE F14

**Cotefa.ingegneri&architetti**  
 Sede legale, amministrativa, operativa: 25124 Brescia, via Cefalonia n. 70  
 tel. +39 030 220692 +39 030 242177 fax +39 030 220655  
 Sede operativa: 27100 Pavia, via Capsoni n. 27  
 tel. +39 0382 303999 fax +39 0382 175916  
 e-mail cotefa@cotefa.com

TECNICO INCARICATO: ING. ANDREA CASARINO  
 COTefa s.r.l.  
 Sede: Via Cefalonia n° 70/  
 25124 BRESCIA  
 P.IVA e Cod. Fisc. 01126260171

REV.	DESCRIZIONE REVISIONE	REDAZ.	DATA	CONTR.	DATA	APPROV.	DATA
0	PRIMA STESURA	FP	26/05/2021	ML	26/05/2021	ML	26/05/2021
1	-	-	-	-	-	-	-
2	-	-	-	-	-	-	-
3	-	-	-	-	-	-	-

ELABORATO: **A 11** EDIFICIO B e EDIFICIO C - PIANTE, SEZIONI, PROSPETTI  
 SCALA: 1:250 DATA: 24/09/2021 PROI.: 20-04 ARCH. GEN.: 48143