




FASCIA BOSCATATA STATO DI PROGETTO SCALA 1:250

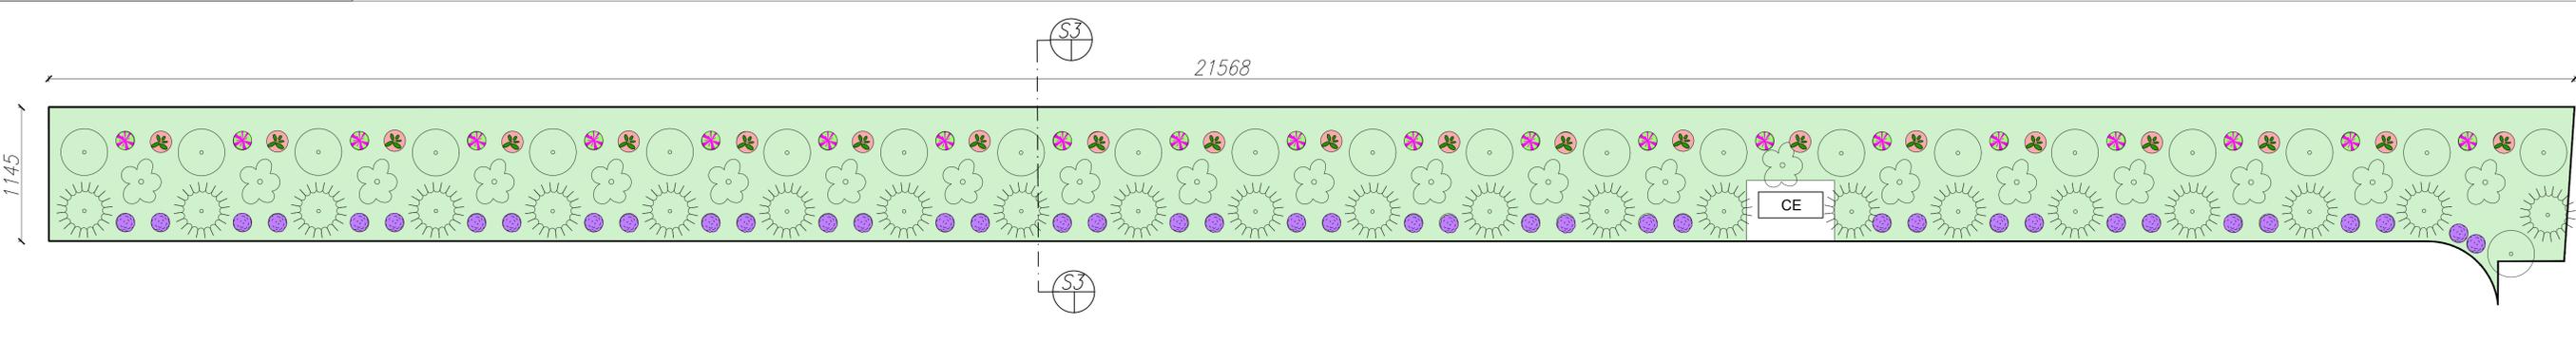

SEZIONE S3 SCALA 1:100

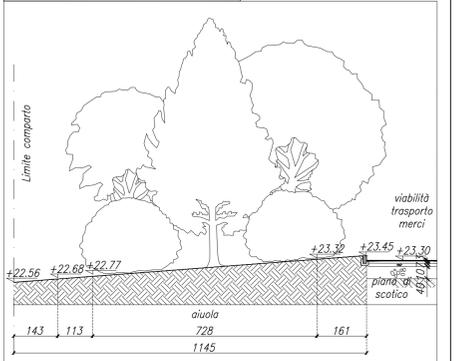

IMPIANTO DI IRRIGAZIONE FASCIA BOSCATATA SCALA 1:250

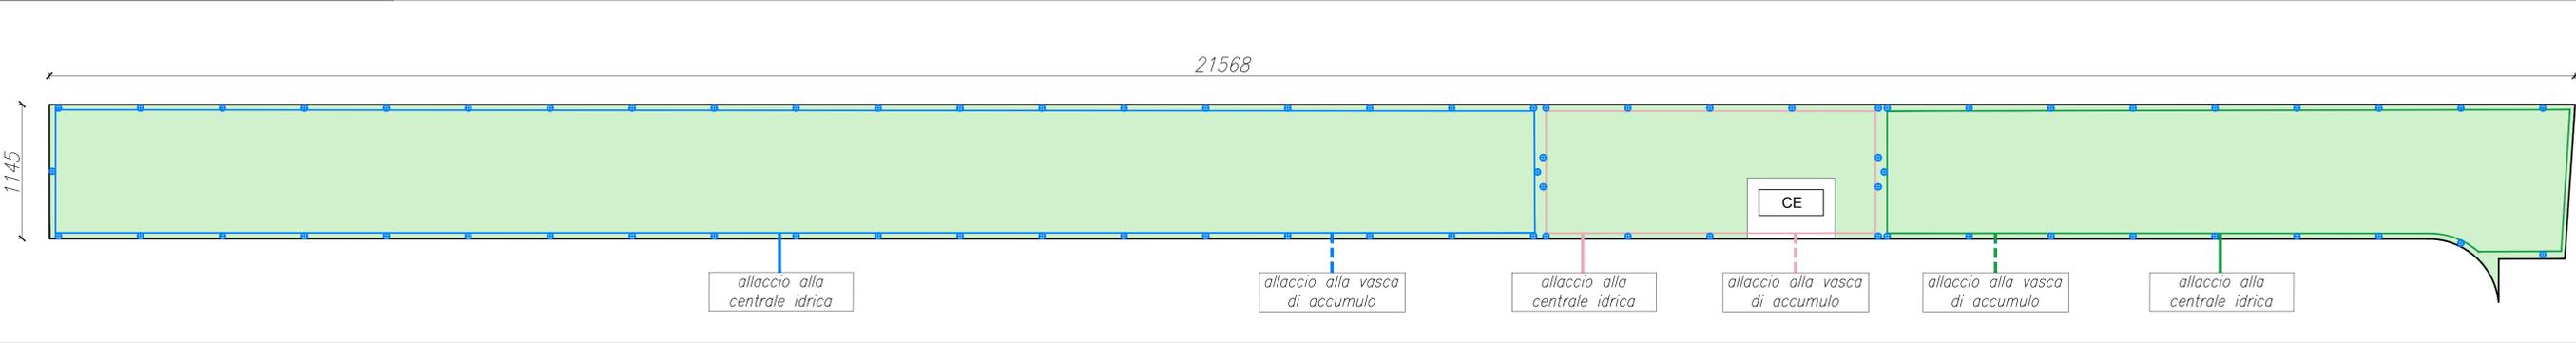


LEGENDA IMPIANTO DI IRRIGAZIONE

- CIRCUITO IN POLIETILENE DA CENTRALE IDRICA - LOTTO A
- - - CIRCUITO IN POLIETILENE DA VASCA DI ACCUMULO - LOTTO A
- CIRCUITO IN POLIETILENE DA CENTRALE IDRICA - LOTTO B
- - - CIRCUITO IN POLIETILENE DA VASCA DI ACCUMULO - LOTTO B
- CIRCUITO IN POLIETILENE DA CENTRALE IDRICA - LOTTO C
- - - CIRCUITO IN POLIETILENE DA VASCA DI ACCUMULO - LOTTO C
- IRRIGATORE STATICO DA 1/2"


ABACO ALBERI ED ARBUSTI IN PROGETTO

	ACER CAMPESTRE - n. 23		ROSA - n. 40
	METASEQUOIA GLYPTOSTROBOIDES - n. 21		CORNIOLA - n. 21
	GINKGO BILOBA - n. 22		SYRINGA - n. 21


PRESCRIZIONI PER PIANTUMAZIONE ALBERI

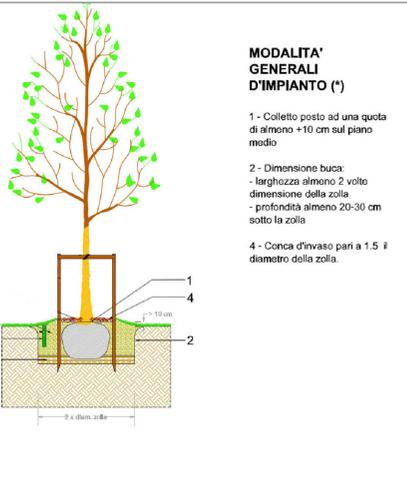

SCHEMA FUNZIONALE IMPIANTO DI IRRIGAZIONE

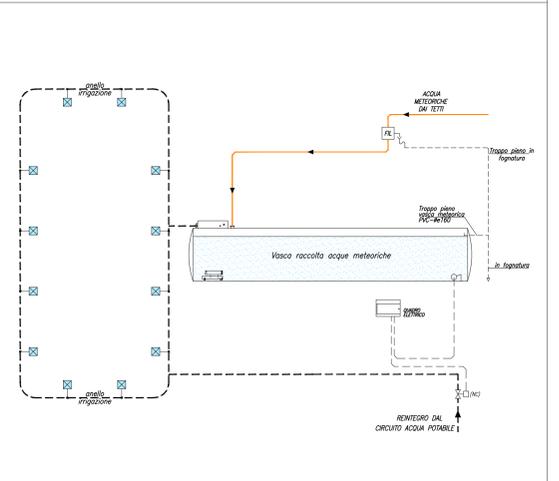

PARTICOLARE TIPICO POZZETTO PER IMPIANTO DI IRRIGAZIONE

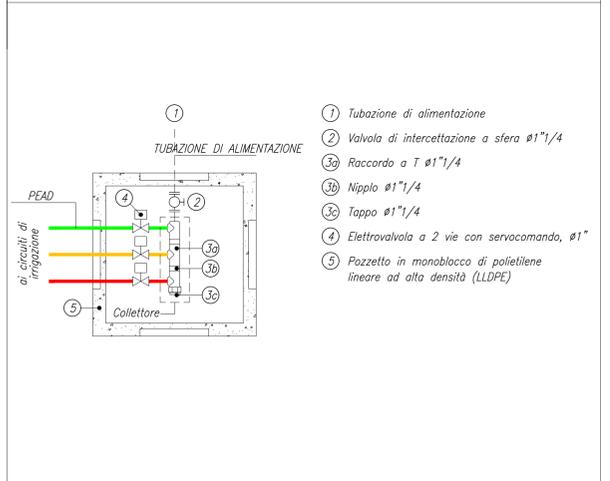

COMMITTENTE	PIRANI GROUP S.r.l.
LOCALITÀ	CARPI (MO) Tangenziale Bruno Losi - Via Quattro Pilastri
OGGETTO	PIANO PARTICOLAREGGIATO IN VARIANTE AL P.R.G. VIGENTE PER L'ATTUAZIONE DEL COMPARTO DI TRASFORMAZIONE F14

Cotefa.ingegneri&architetti
 Sede legale, amministrativa, operativa
 25124 Brescia, via Cefalonia n. 70
 tel. +39.030.220692 +39.030.2424177 fax +39.030.220655
 Sede operativa
 27100 Pavia, via Caspari n. 27
 tel. +39.0382.303999 fax +39.0382.1753916
 e-mail cotefa@cotefa.com

ING. ANDREA CASARINO

COTefa s.r.l.
 Sede: Via Cefalonia n° 70
 25124 BRESCIA
 P.IVA e Cod. Fisc. 01126280171

REV.	DESCRIZIONE REVISIONE	REDAZ.	DATA	CONTR.	DATA	APPROV.	DATA
0	PRIMA STESURA	AC	24/09/21	ML	24/09/21	ML	24/09/21
1	INSERIMENTO PARTICOLARI	AE	08/10/21	ME	08/10/21	ME	08/10/21
2							
3							

ELABORATO

IC 06

FASCIA BOSCATATA

SCALA 1:250 DATA 30/09/2021 PROGETTO 20-04 ARCHITETTO 48167