

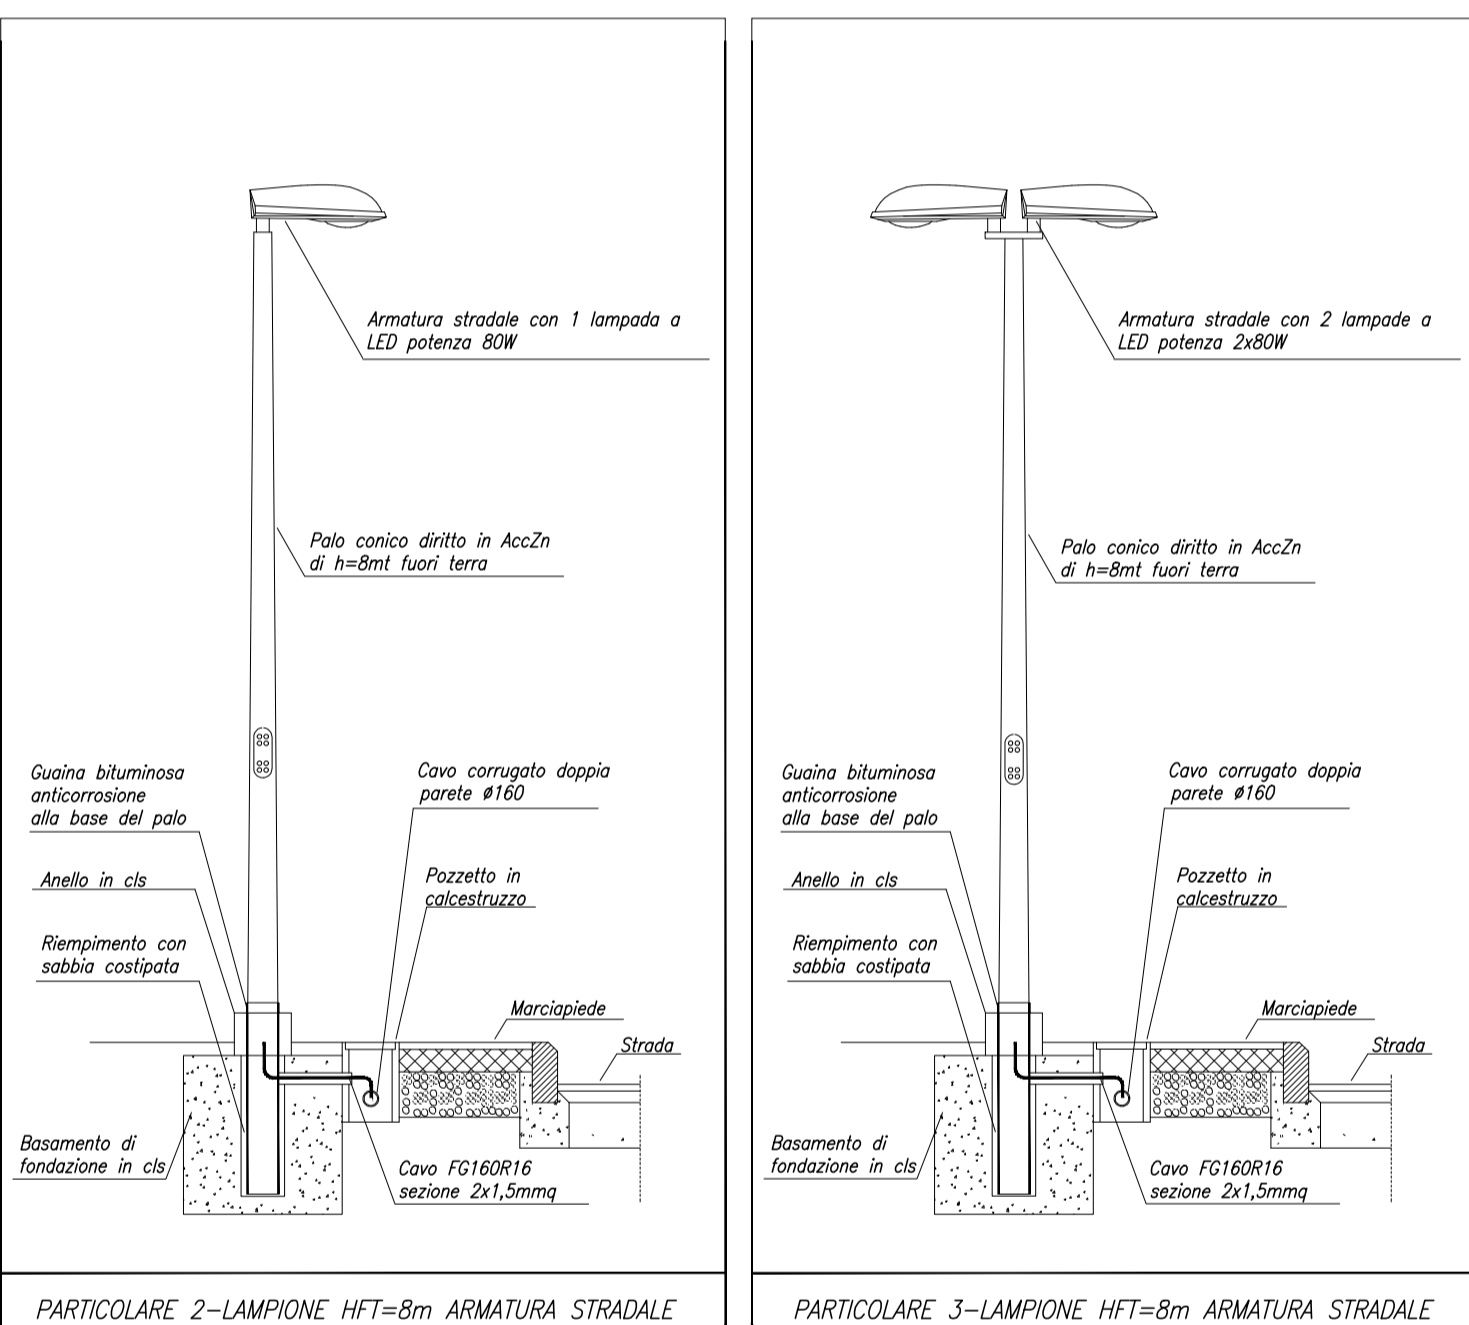



TIPICO INSTALLAZIONE PALO ILLUMINAZIONE PUBBLICA

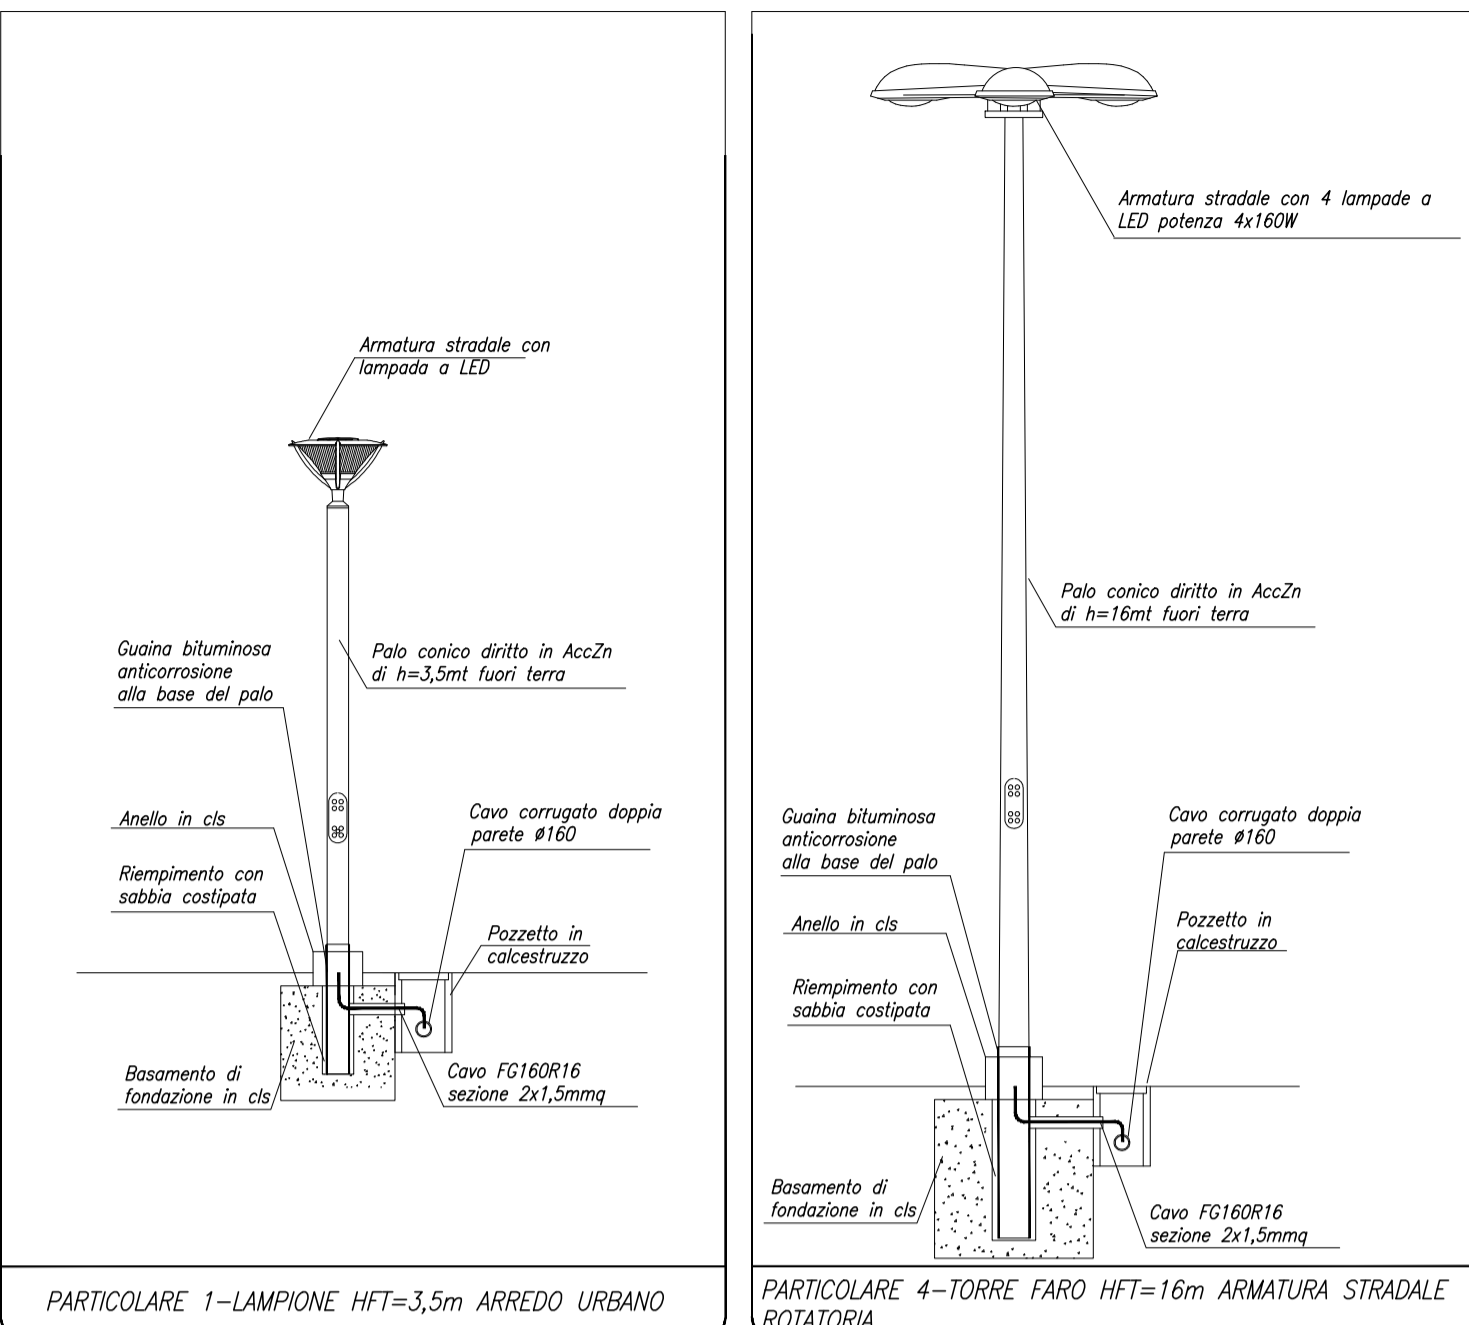


TIPICO DISTANZE NEGLI INCROCI TRA CONDOTTE ELETTRICHE E METANO

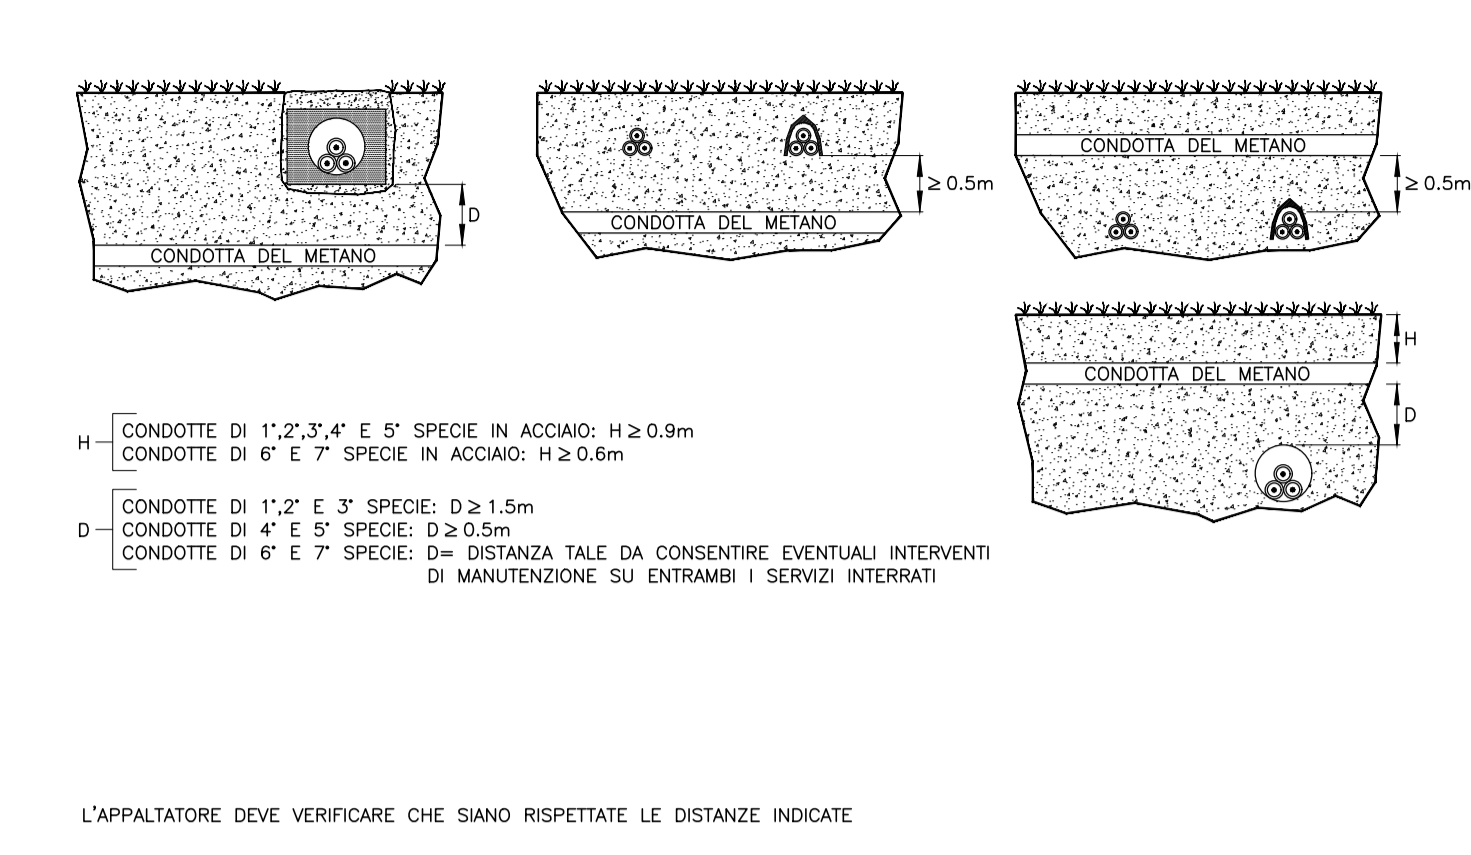

TIPICO DISTANZE PARALLELISMI TRA CONDOTTE ELETTRICHE E METANO

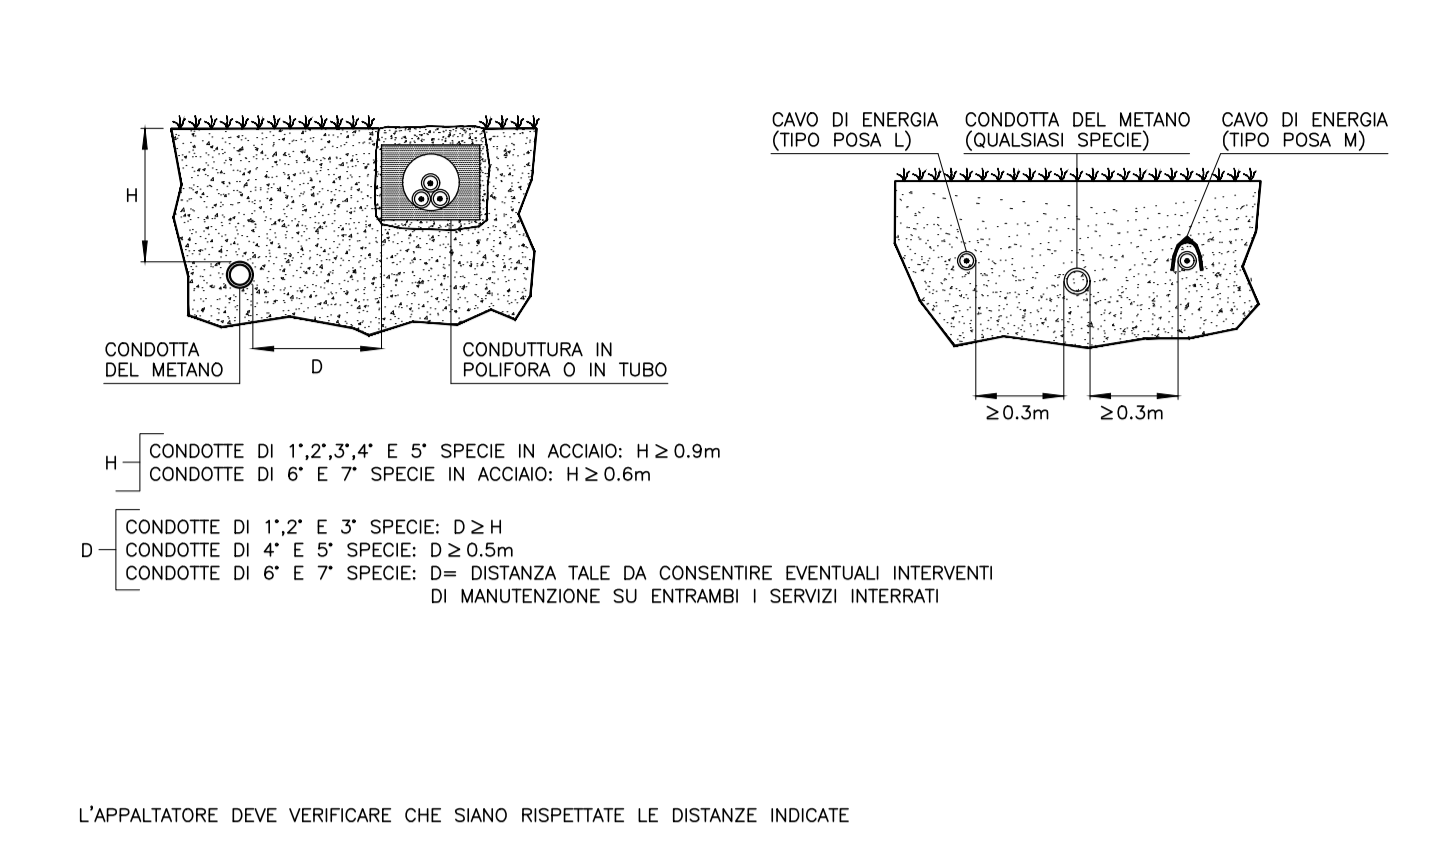

TIPICO POSA CAVIDOTTI INTERRATI BASSA TENSIONE

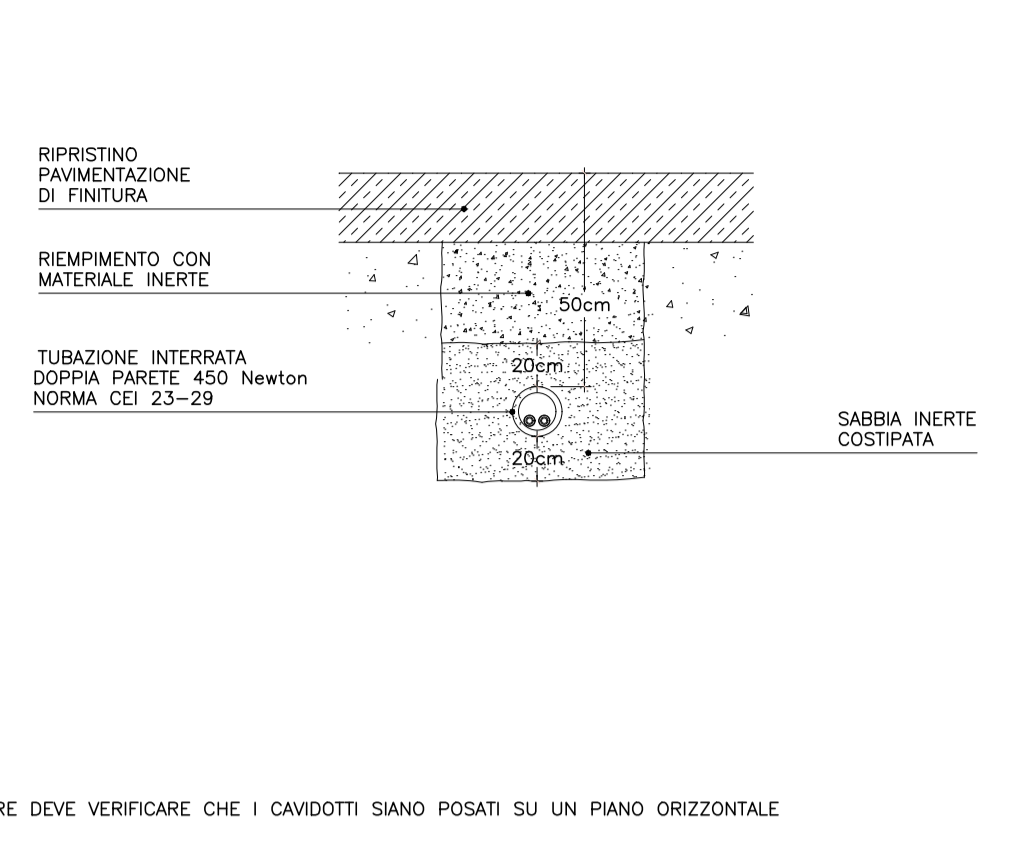


LEGENDA	
[Orange box]	AREA IN CESSIONE
[Red dot]	PUNTO ALIMENTAZIONE ILLUMINAZIONE PUBBLICA
[Purple line]	CAVIDOTTO ILLUMINAZIONE PUBBLICA IN PROGETTO
[Orange line]	ILLUMINAZIONE PUBBLICA AEREA ESISTENTE
[Dashed orange line]	ILLUMINAZIONE PUBBLICA INTERRATA ESISTENTE
[Red double arrow]	PALO ILLUMINAZIONE H=8m PER ARMATURA STRADALE CON 2 LAMPADE A LED
[Red single arrow]	PALO ILLUMINAZIONE H=8m PER ARMATURA STRADALE CON 1 LAMPADA A LED
[Blue double arrow]	PALO ILLUMINAZIONE H=3,50m PER ARREDO URBANO CON 1 LAMPADA A LED
[Red cross]	PALO ILLUMINAZIONE H=16m PER ARMATURA STRADALE CON 4 LAMPADE A LED

TABELLA DIMENSIONAMENTO FONDAZIONE PALO DI ILLUMINAZIONE

ALTEZZA FUORI TERRA (m)	Ø (mm)	l (mm)	L (mm)	P (mm)
3,5	200	800	750	500
4,7	200	800	750	500
6	300	1000	950	800
7	300	1000	950	800
8	300	1000	1050	800
9	350	1000	1100	800
10	350	1000	1200	800
12	350	1000	1200	800

L'IMPRESA ESECUTRICE DIMENSIONERÀ LA FONDAZIONE DEI PALI DI ILLUMINAZIONE CON L'EFFETTIVA SUPERFICIE ESPOSTA AL VENTO DEL PALO E DEI CORPI ILLUMINANTI DELLA ZONA DI INSTALLAZIONE. LA TABELLA RIPORTATA È SOLO UN ESEMPIO.

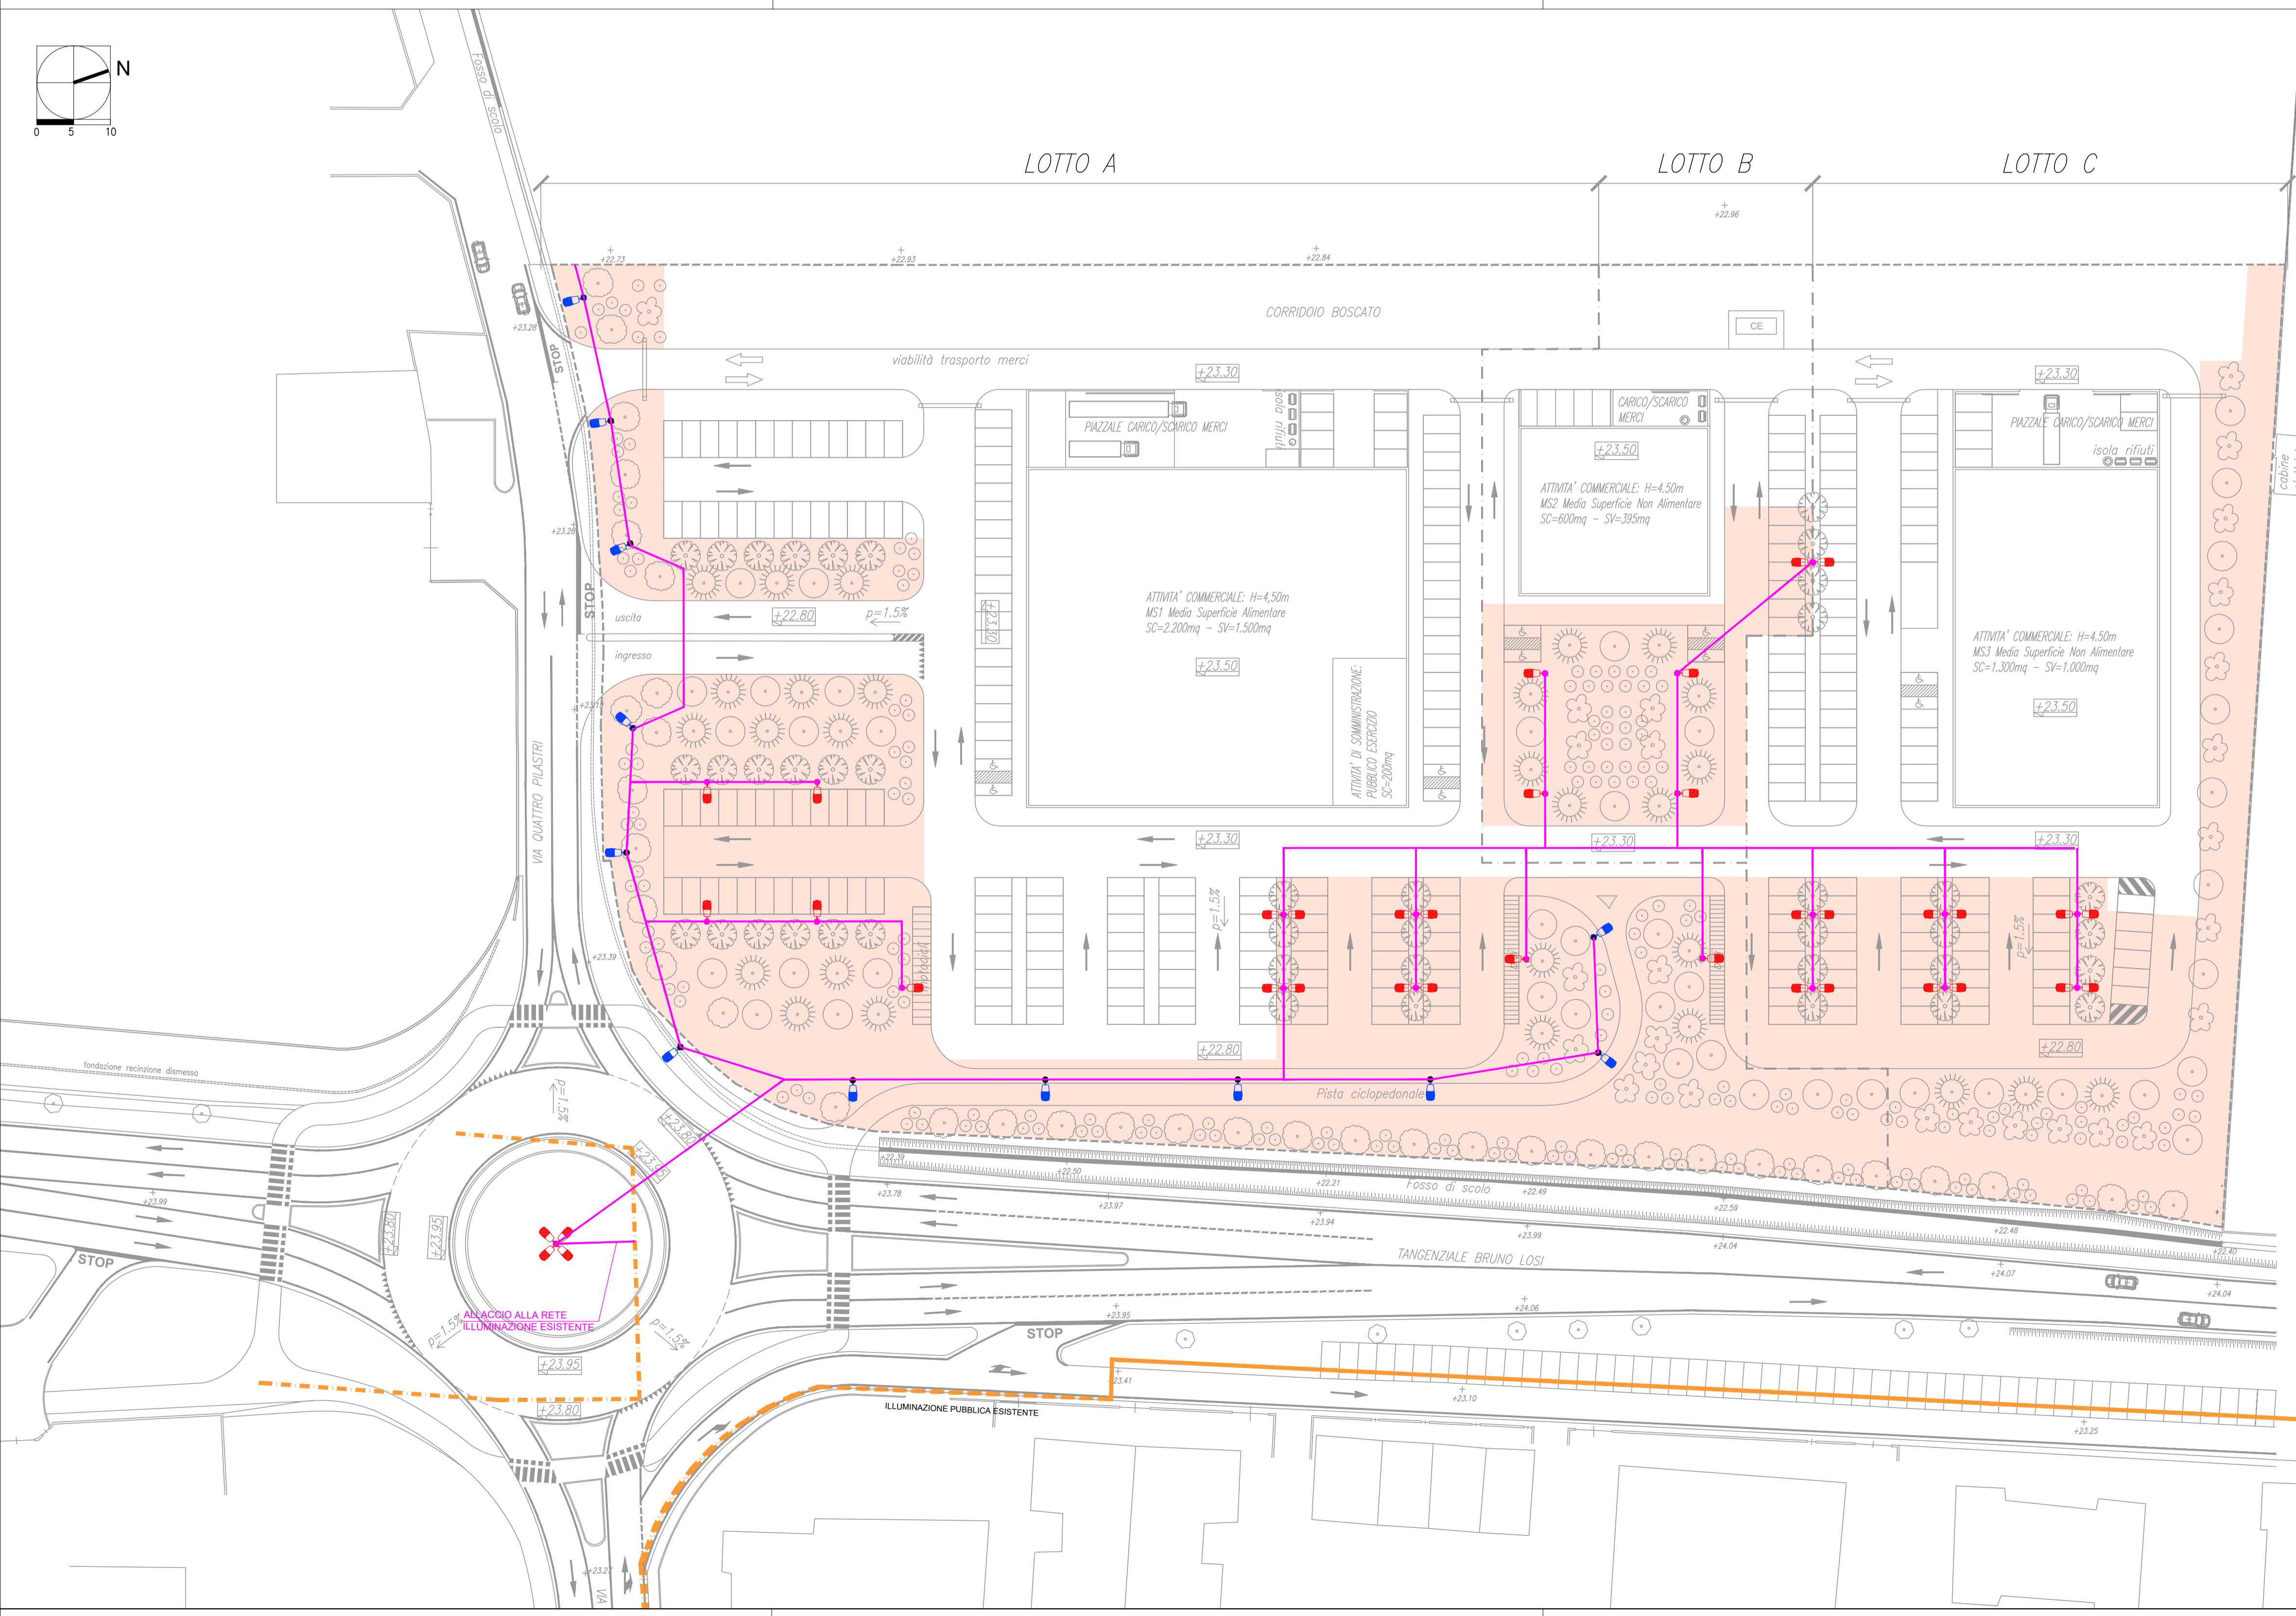

COMMITTENTE: PIRANI GROUP S.r.l.
 LOCALITÀ: CARPI (MO) Tangenziale Bruno Losi - Via Quattro Pilastri
 OGGETTO: PIANO PARTICOLAREGGIATO IN VARIANTE AL P.R.G. VIGENTE PER L'ATTUAZIONE DEL COMPARTO DI TRASFORMAZIONE F14

Cotefa.ingegneri&architetti
 Sede legale, amministrativa, operativa: 25124 Brescia, via Cefalonia n. 70
 Tel. +39 030 220692 +39 030 2424177 fax +39 030 220655
 Sede operativa: 27100 Pavia, via Capsoni n. 27
 Tel. +39 0382 303999 fax +39 0382 1753916
 e-mail: cotefa@cotefa.com

TECNICO INCARICATO: ING. ANDREA CASARINO

COTefa s.r.l.
 Sede: Via Cefalonia n° 70
 25124 BRESCIA
 P.IVA e Cod. Fisc. 01126280171

REV.	DESCRIZIONE REVISIONE	REDAZ.	DATA	CONTR.	DATA	APPROV.	DATA
0	PRIMA STESURA	AB	20/10/2021	-	20/10/2021	ML	20/10/2021
1	-	-	-	-	-	-	-
2	-	-	-	-	-	-	-
3	-	-	-	-	-	-	-

ELABORATO: U 05
 PLANIMETRIA IMPIANTO DI ILLUMINAZIONE PUBBLICA

SCALA: 1:500 DATA: 30/09/2021 PROF: 20-04 ARCH.GEN: 48160