

**STUDIOCARPI**

STUDIO TECNICO ASSOCIATO  
geom. Marco Magni e geom. Ennio Sgarbi

prot.	comune	Carpi
16/2019	prov.	Modena

committente	Azienda Agricola QUERCETA S.r.l. DENIMMOBILIARE S.r.l. A.I.MO Acetifici Italiani Modena S.r.l. PARMAREGGIO S.p.A.
-------------	--

descrizione	Elaborato grafico allegato all'ACCORDO ai sensi dell'art.18 L.R. 20/2000, inerente una serie di interventi da realizzare a Carpi, in corrispondenza delle Vie Carrobbio, S.P. 468 per Correggio e Via Lunga.
-------------	--

oggetto	<b>INTERVENTO 4.04</b> <b>STATO DI PROGETTO</b> <b>Pianta e sezione</b>				
foglio	154	part.	228	sub.	

cod.	tipologia	revisione	data	descrizione
C	P. Ese	0	21-12-2020	Emissione



scala	1: 100	il tecnico
-------	--------	------------

tav.	<b>5.b</b>
------	------------

tutti i diritti sono riservati - vietata la riproduzione

Corso Alberto Pio n. 59, 41012 Carpi (MO) - TEL. 059643727 - WEB www.studiocarpi-sta.it - EMAIL info@studiocarpi-sta.it - P.I. 01686960368

Piano terra

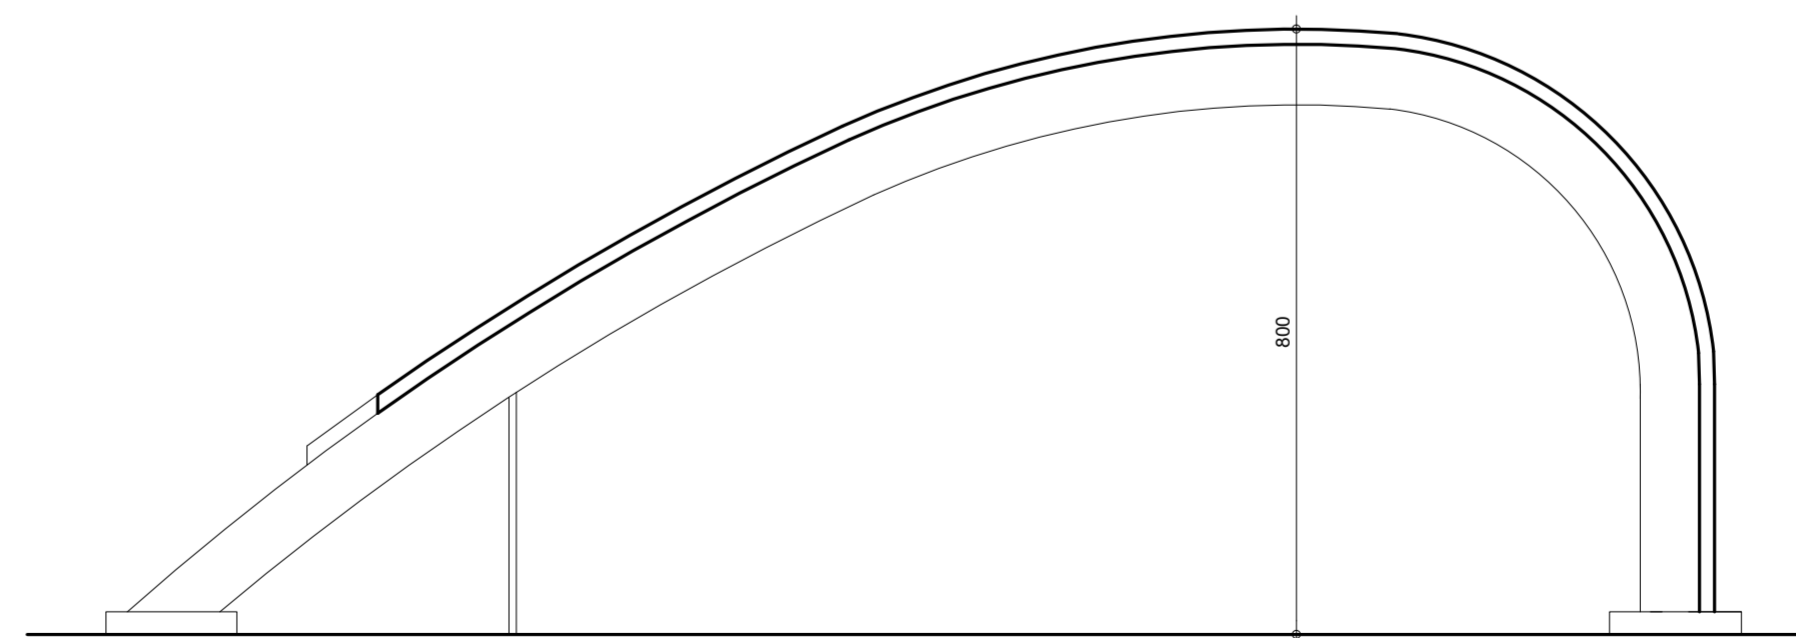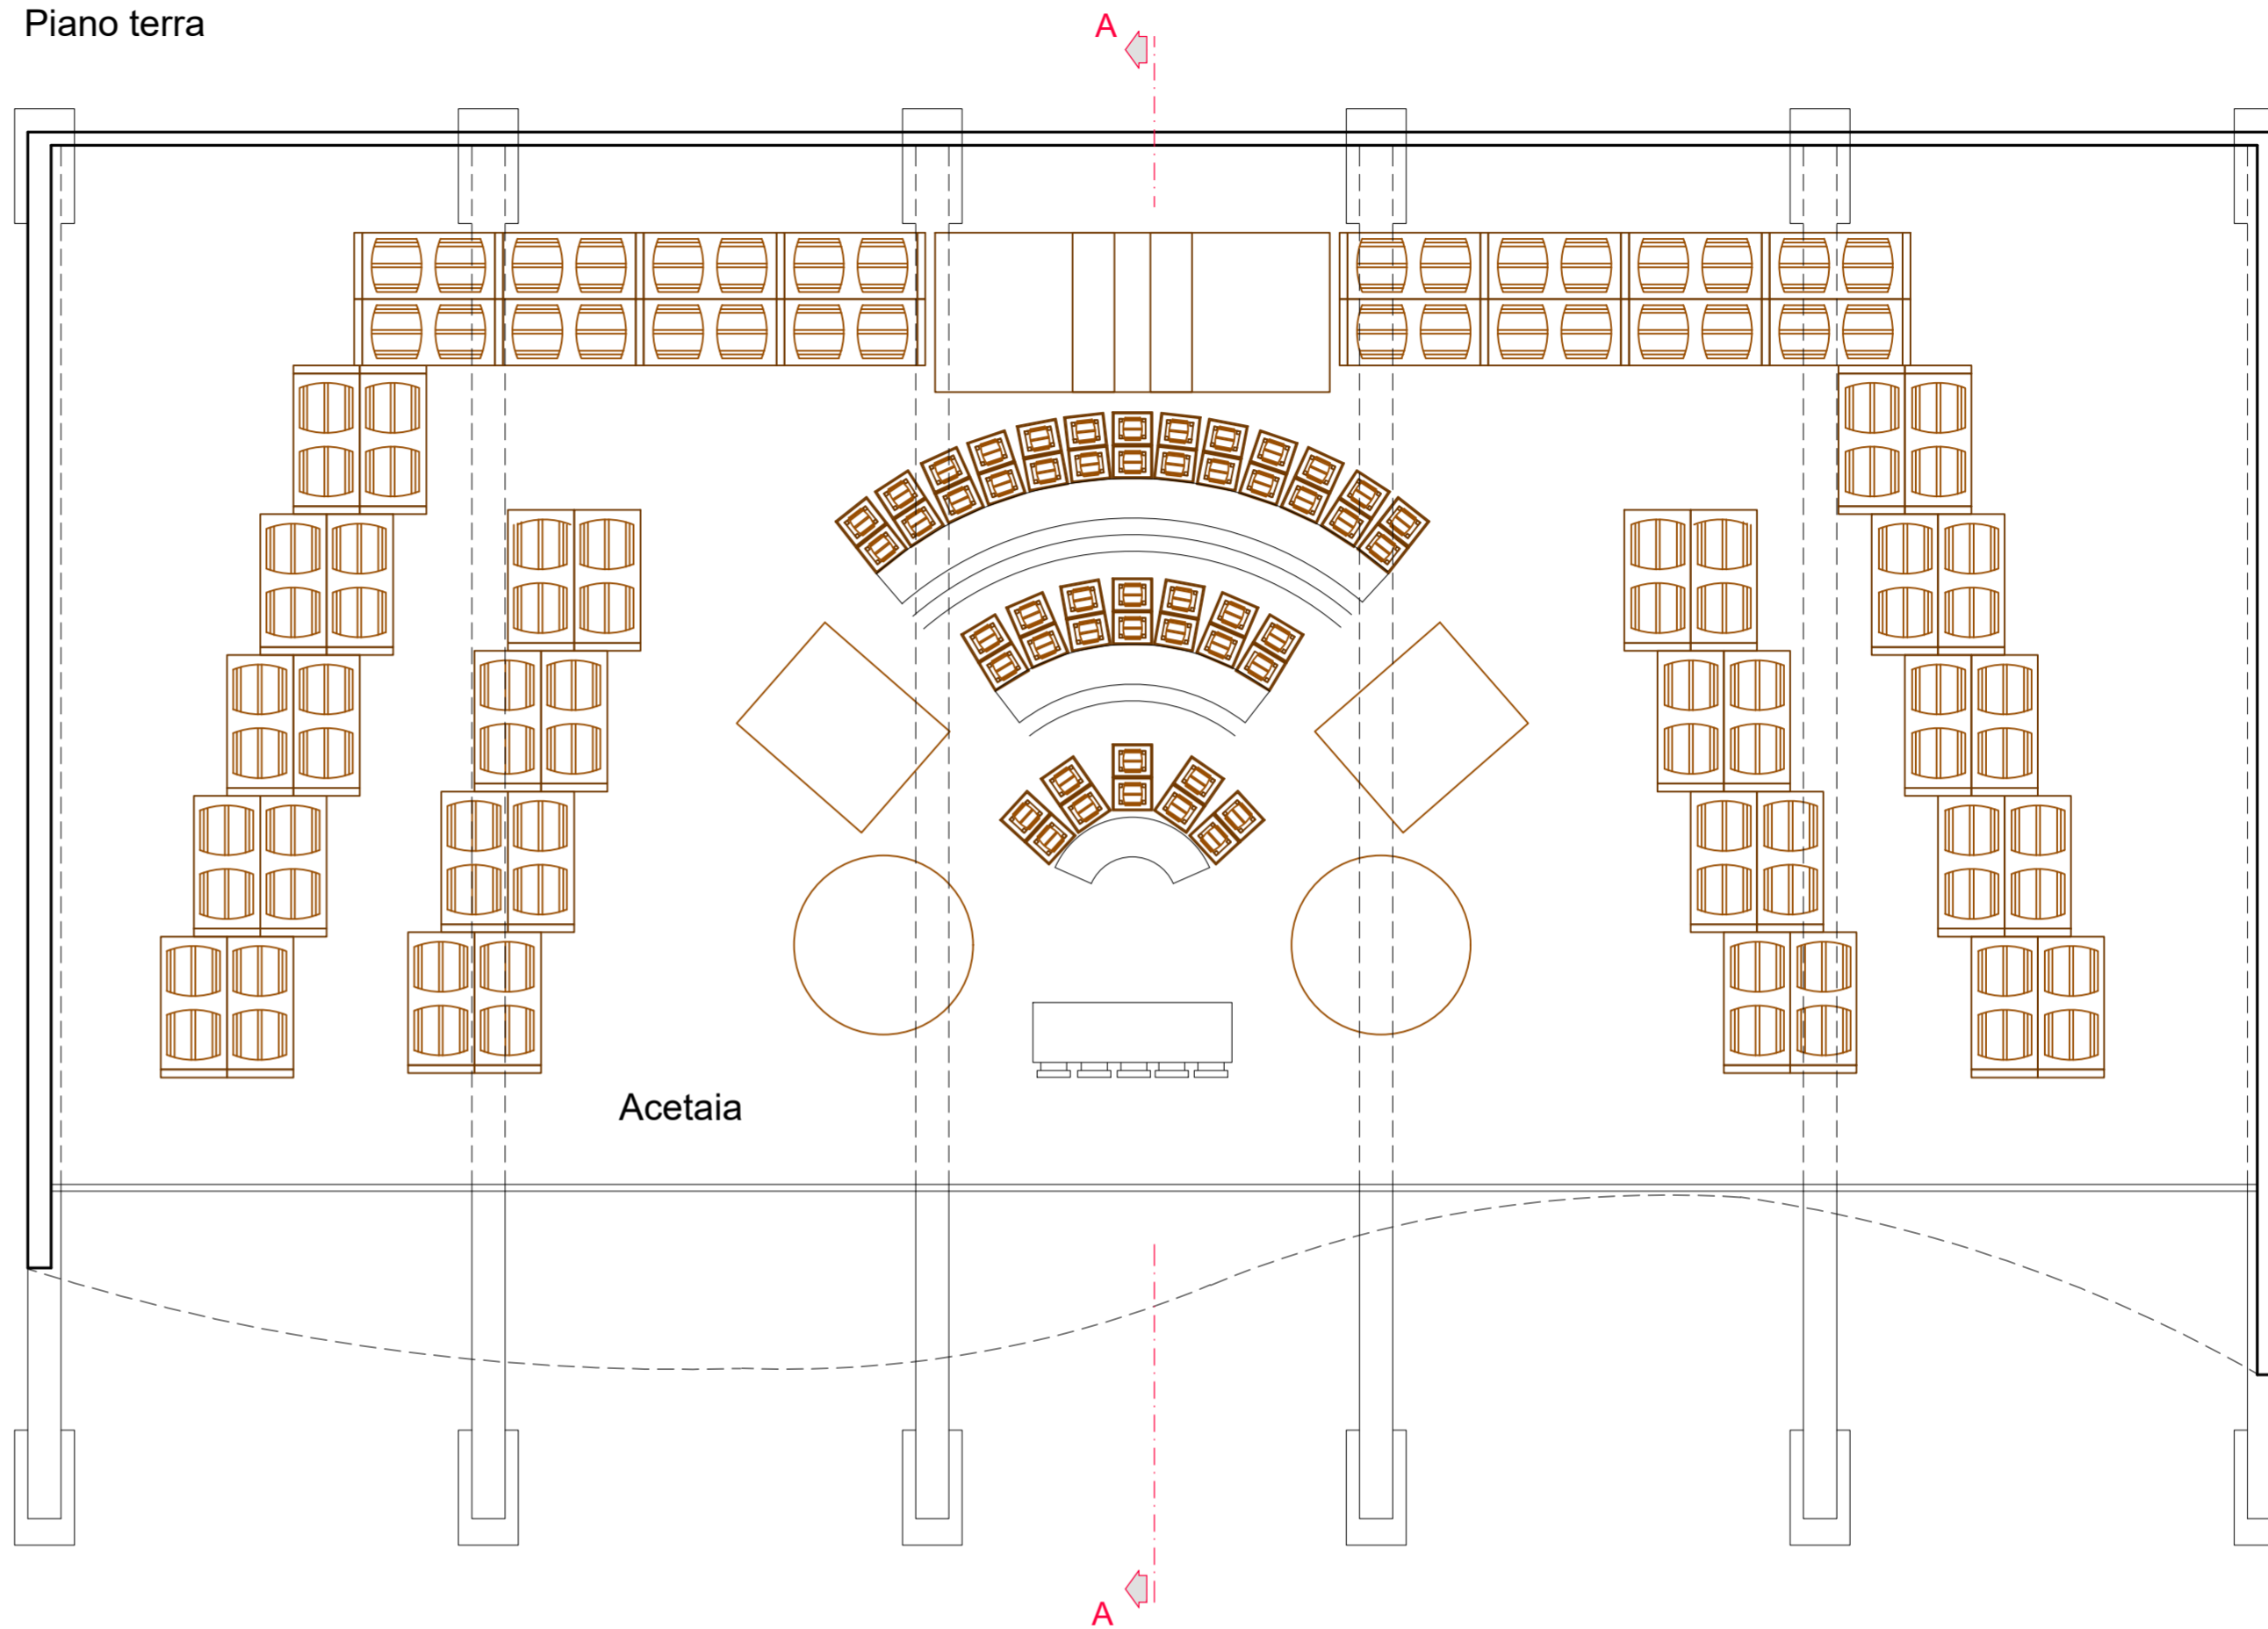

Sezione A\_A