

LOTTO - A
 S.T.=16.000mq

RIPARTIZIONE FUNZIONALE

	NORMA	PROGETTO
ST= SUPERFICIE TERRITORIALE	16.000mq	16.000mq
VP= VERDE PUBBLICO 40% ST	6.400mq	6.400mq
SE= SUPERFICIE DI CONCENTRAZIONE DEI VOLUMI EDIFICABILI 40% ST	6.400mq	6.400mq
VC= VERDE CONDOMINIALE 20% ST	3.200mq	3.200mq
UT= INDICE UTILIZZAZIONE TERRITORIALE 0,3mq/mq ST	4.800mq	2.400mq

LOTTO - B
 S.T.=3.200mq


RIPARTIZIONE FUNZIONALE

	NORMA	PROGETTO
ST= SUPERFICIE TERRITORIALE	3.200mq	3.200mq
VP= VERDE PUBBLICO 40% ST	1.280mq	1.280mq
SE= SUPERFICIE DI CONCENTRAZIONE DEI VOLUMI EDIFICABILI 40% ST	1.280mq	1.280mq
VC= VERDE CONDOMINIALE 20% ST	640mq	640mq
UT= INDICE UTILIZZAZIONE TERRITORIALE 0,3mq/mq ST	960mq	600mq

LOTTO - C
 S.T.= 8.036mq

RIPARTIZIONE FUNZIONALE

	NORMA	PROGETTO
ST= SUPERFICIE TERRITORIALE	8.036mq	8.036mq
VP= VERDE PUBBLICO 40% ST	3.214mq	3.214mq
SE= SUPERFICIE DI CONCENTRAZIONE DEI VOLUMI EDIFICABILI 40% ST	3.214mq	3.214mq
VC= VERDE CONDOMINIALE 20% ST	1.608mq	1.608mq
UT= INDICE UTILIZZAZIONE TERRITORIALE 0,3mq/mq ST	2.410mq	1.300mq

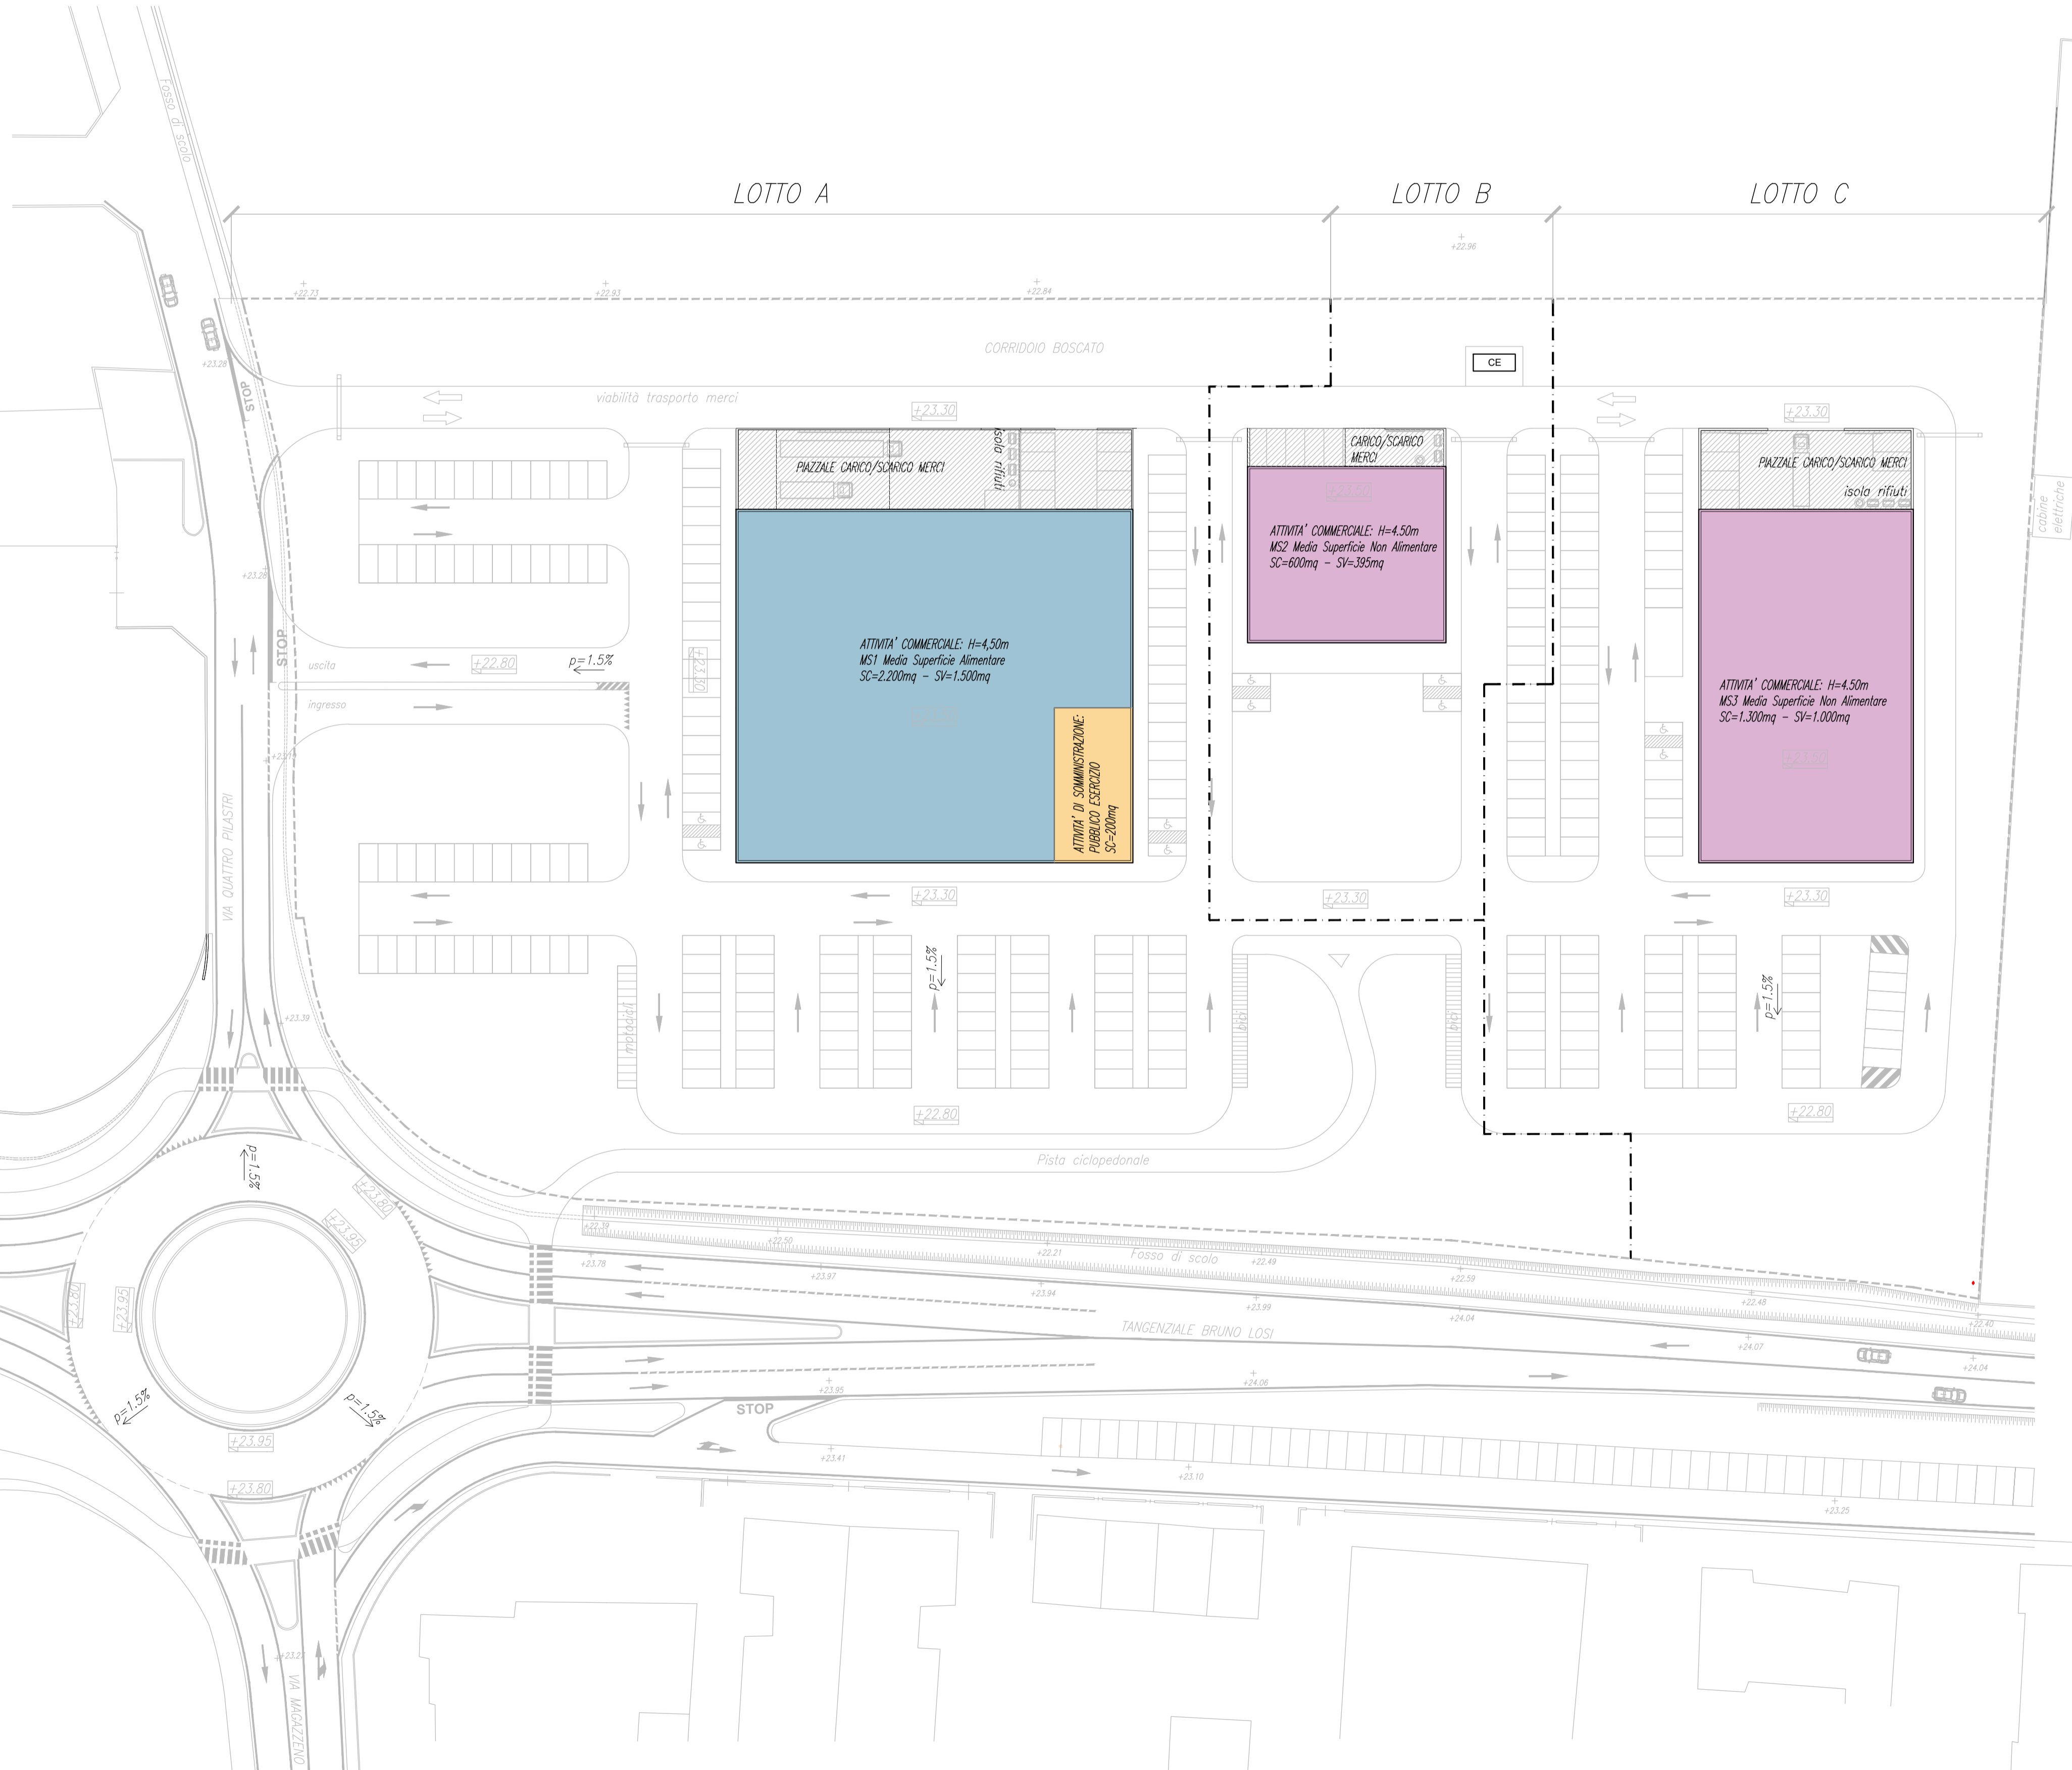

LEGENDA

- ATTIVITA' COMMERCIALE: MEDIA SUPERFICIE ALIMENTARE
- ATTIVITA' DI SOMMINISTRAZIONE: PUBBLICO ESERCIZIO
- ATTIVITA' COMMERCIALE: MEDIA SUPERFICIE NON ALIMENTARE
- PIAZZALI CARICO/SCARICO MERCI A SERVIZIO DELLE ATTIVITA' COMMERCIALI

COMMITTENTE	PIRANI GROUP S.r.l.
LOCALITÀ	CARPI (MO) Tangenziale Bruno Losi - Via Quattro Pilastrini
OGGETTO	PIANO PARTICOLAREGGIATO IN VARIANTE AL P.R.G. VIGENTE PER L'ATTUAZIONE DEL COMPARTO DI TRASFORMAZIONE F14

Cotefa.ingegneri&architetti
 Sede legale, amministrativa, operativa
 25124 Brescia, via Cefalonia n. 70
 tel. +39 030 220692 +39 030 2424177 fax +39 030 220655
 Sede operativa
 27100 Pavia, via Capsoni n. 27
 tel. +39 0382 303999 fax +39 0382 1753916
 e-mail cotefa@cotefa.com

TECNICO INCARICATO: **ING. ANDREA CASARINO**

COTefa s.r.l.
 Sede: Via Cefalonia n. 70
 25124 BRESCIA
 P.IVA e Cod. Fisc. 01126280171

REV.	DESCRIZIONE REVISIONE	REDAZ.	DATA	CONTR.	DATA	APPROV.	DATA
0	PRIMA STESURA	AC	24/09/21	ML	24/09/21	ML	24/09/21
1	-	-	-	-	-	-	-
2	-	-	-	-	-	-	-
3	-	-	-	-	-	-	-

ELABORATO **A 19**

PLANIMETRIA DI PROGETTO CON INDIVIDUAZIONE DELLE DESTINAZIONI D'USO

SCALA: 1:500 DATA: 24/09/2021 PROGETTO: 20-04 ARCO/GEN: 48151