


LEGENDA

- PISTA CICLOPEDONALE SU AREA PUBBLICA IN CESSIONE 482mq
- PISTA CICLOPEDONALE SU PROPRIETA' COMUNALE 675mq
- PALO ILLUMINAZIONE H=3,50m PER ARREDO URBANO CON 1 LAMPADA A LED
- PERIMETRO AREE IN CESSIONE
- PERIMETRAZIONE LOTTI
- PERIMETRAZIONE COMPARTO F14
- QUOTE DI PROGETTO
- QUOTE DI RILIEVO

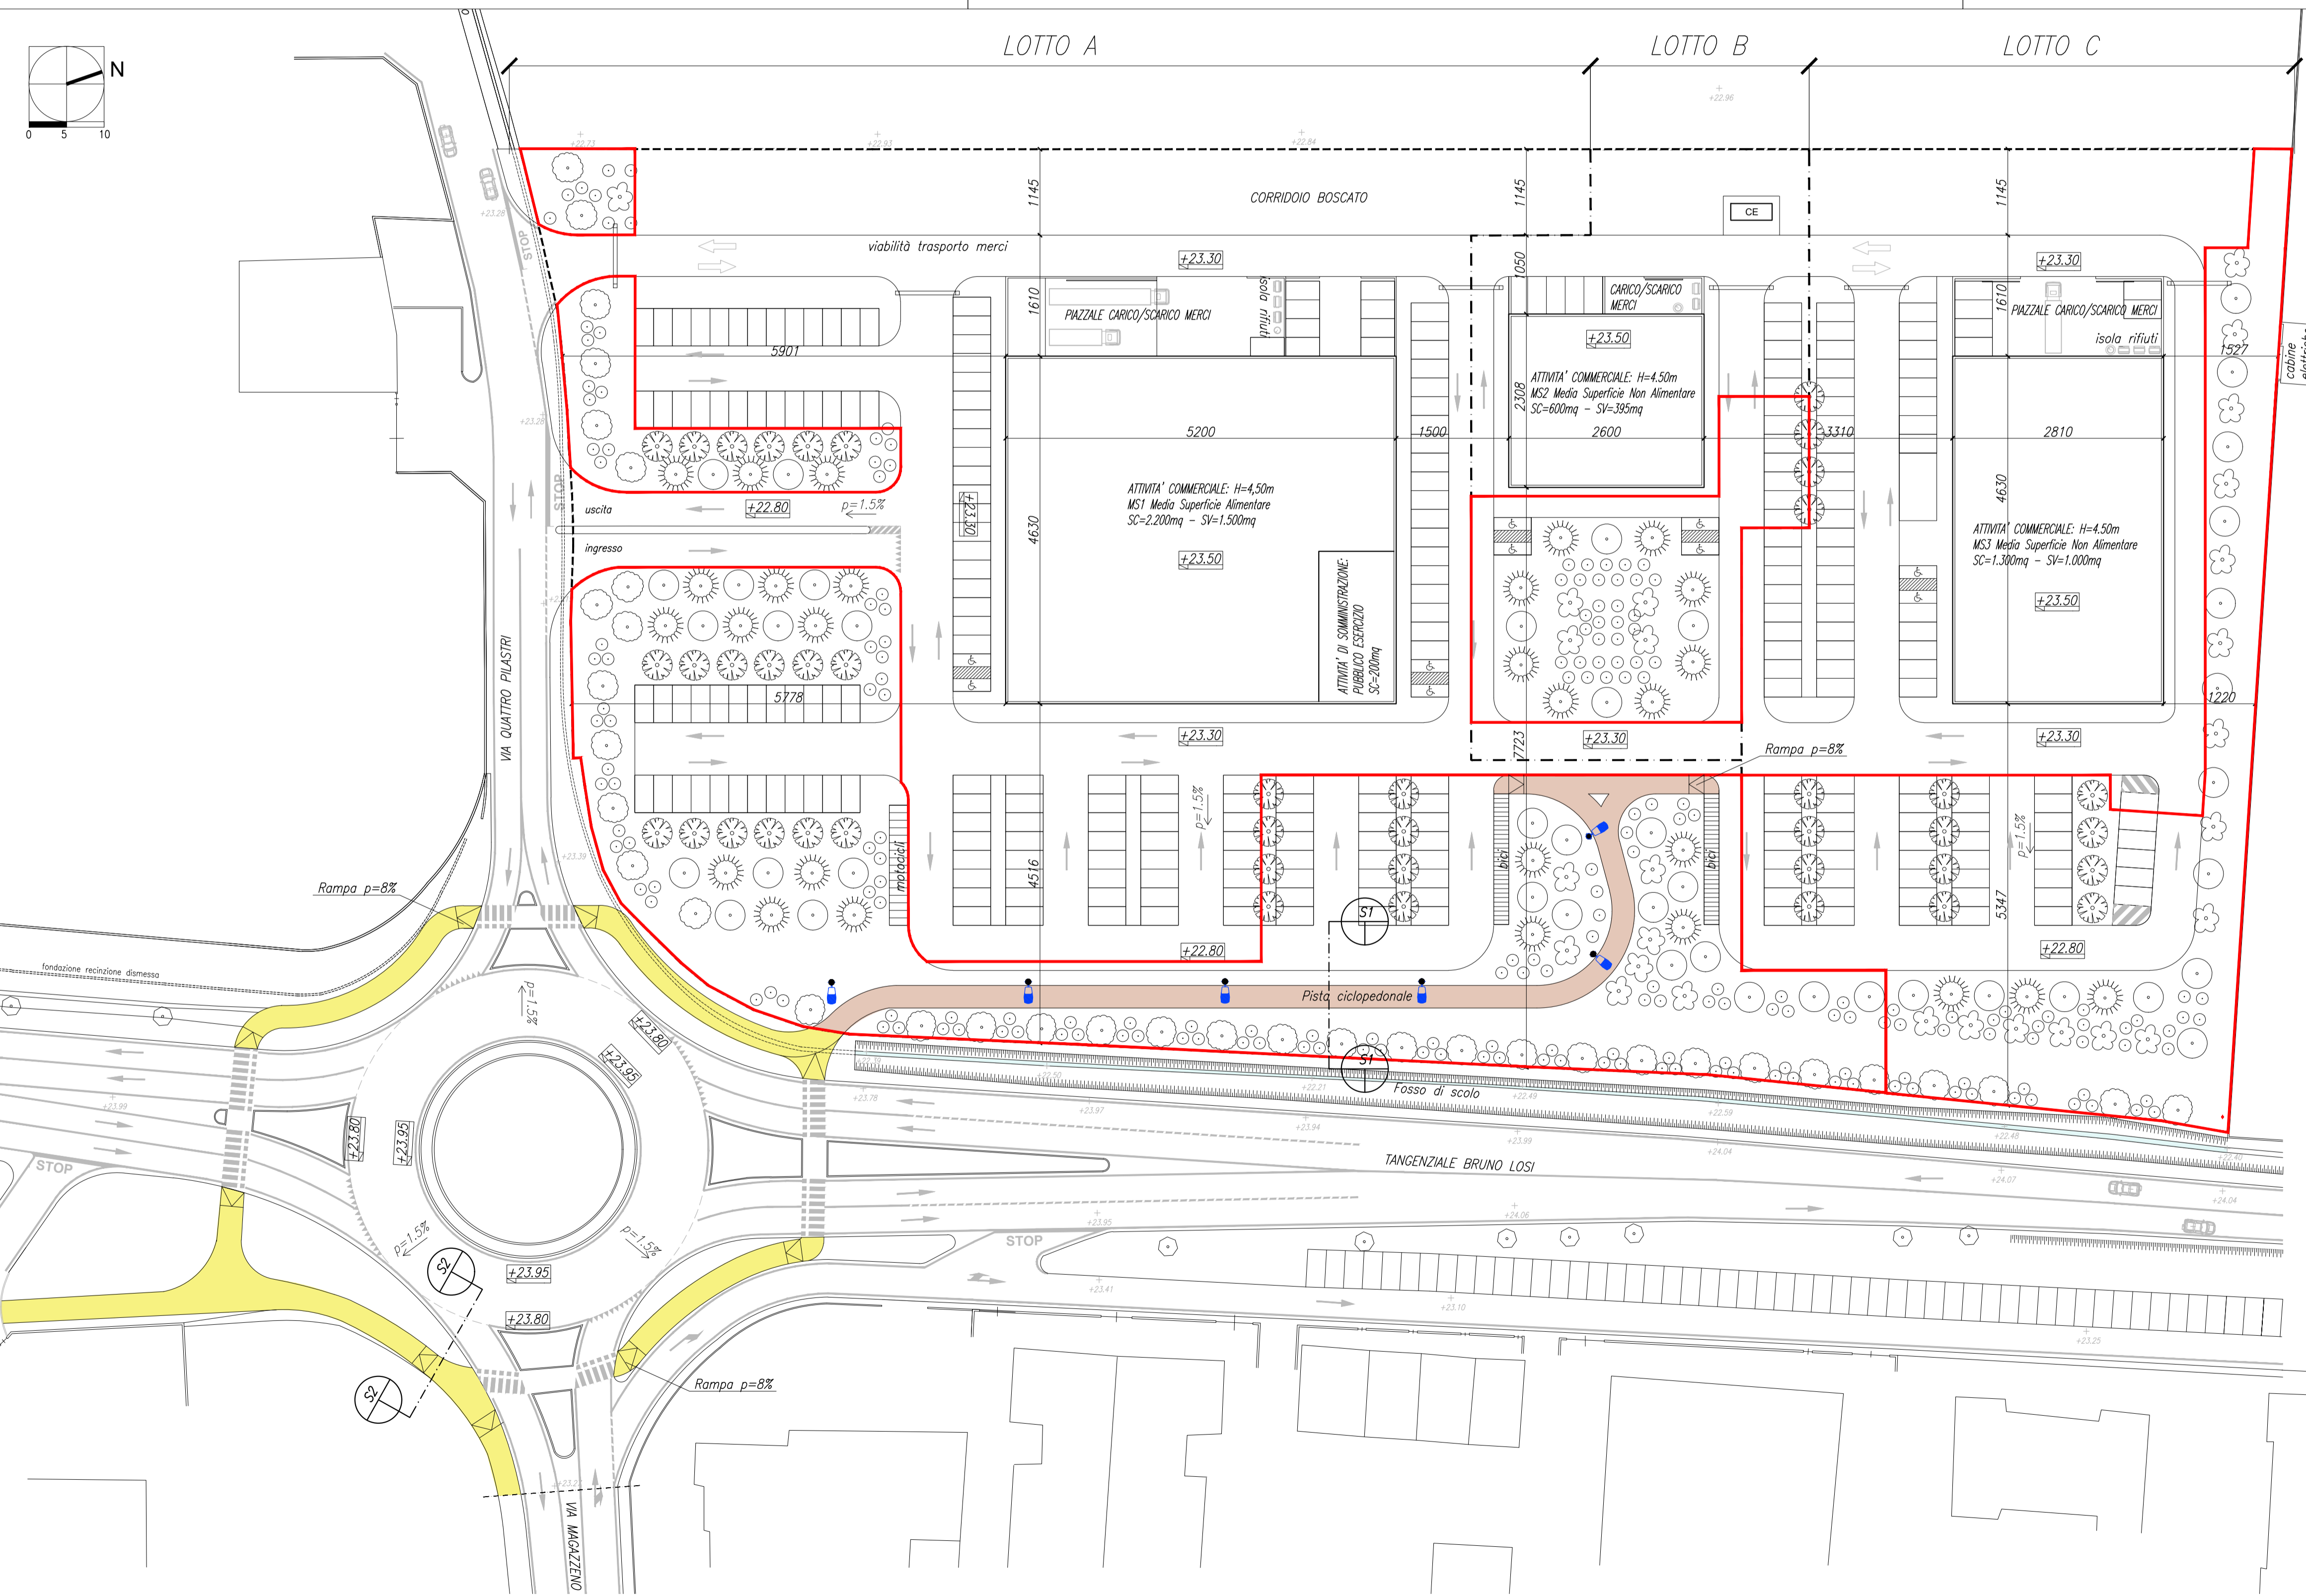

COMMITTENTE: PIRANI GROUP S.r.l.

LOCALITA': CARPI (MO) Tangenziale Bruno Losi - Via Quattro Pilastri

OGGETTO: PIANO PARTICOLAREGGIATO IN VARIANTE AL P.R.G. VIGENTE PER L'ATTUAZIONE DEL COMPARTO DI TRASFORMAZIONE F14

Cotefa.ingegneri&architetti
 Sede legale, amministrativa, operativa
 25124 Brescia, via Cefalonia n. 70
 tel. +39 030 220692 +39 030 2424177 fax +39 030 220655
 Sede operativa
 27100 Pavia, via Capsoni n. 27
 tel. +39 0382 303999 fax +39 0382 1753916
 e-mail cotefa@cotefa.com

TECNICO INCARICATO: ING. ANDREA CASARINO

COTefa s.r.l.
 Sede: Via Cefalonia n° 70
 25124 BRESCIA
 P.IVA e Cod. Fisc. 01126280171

REV.	DESCRIZIONE REVISIONE	REDAZ.	DATA	CONTR.	DATA	APPROV.	DATA
0	PRIMA STESURA	AC	24/09/21	ML	24/09/21	ML	24/09/21
1	-	-	-	-	-	-	-
2	-	-	-	-	-	-	-
3	-	-	-	-	-	-	-

ELABORATO: **U 04**

PISTA CICLABILE: PLANIMETRIA E SEZIONI

SCALA: 1:500/1:50 DATA: 30/09/2021 PROI: 20-04 ARCH.GRA: 48159